

Mapa do celów projektowych skala 1:500
pochodna map numer 365.114.072 Ark.4, 365.114.074 Ark.22

Województwo kujawsko-pomorskie, powiat inowrocławski
Jednoska ewidencyjna: Dąbrowa Biskupia [040702_2], Obręb ewidencyjny: Parchanie [0015],
Arkusz mapy numer 2, działka numer 101/35

ID. 6640.1838.2017
Ks.rob. 30/06/17
Stan na dzień 05.07.2017 r.
Mapa wykonana bez ustalania granic obciążeń związanych ze służebnościami gruntowymi.
Granice działki numer 101/35 zostały wniesione z pomiaru.

KOPIA

Układ współrzędnych "1965"
Układ wysokościowy H-K60


URZĄD GOSPODARSTWA KARTOGRAFICZNEGO
inż. Andrzej Biedrzycki
ul. Roosevelta 29, 88-100 Inowrocław
tel. 52.355 16 99, tel. kom. 509 589 174
NIP: 536-103-51-97 REGON 093191230

GEODETA I PRAWNIK
inż. Andrzej Biedrzycki
uprawn. 20805

Zastrzega się, że opracowana mapa może nie zawierać pełnej informacji o przebiegu przewodów podziemnych, których z powodu braku danych z instytucji branżowych oraz stosowanych metod pomiaru ujawnienie jest niemożliwe

STAROSTA INOWROCŁAWSKI
Pobieżając się, że niniejszy dokument został opracowany w wyniku prac geodezyjnych i kartograficznych, których rezultaty zawiera opublikowane w tym dokumencie mapy, nie gwarantujemy ich dokładności i nie ponosimy odpowiedzialności za ewentualne błędy i niezgodności z rzeczywistością.
Data wykonania: 2017-07-18
Data wydania: 2017-07-18

z up. STAROSTY
Magdalena Ligocka
inspektor
ul. Wolności 10, 88-100 Inowrocław

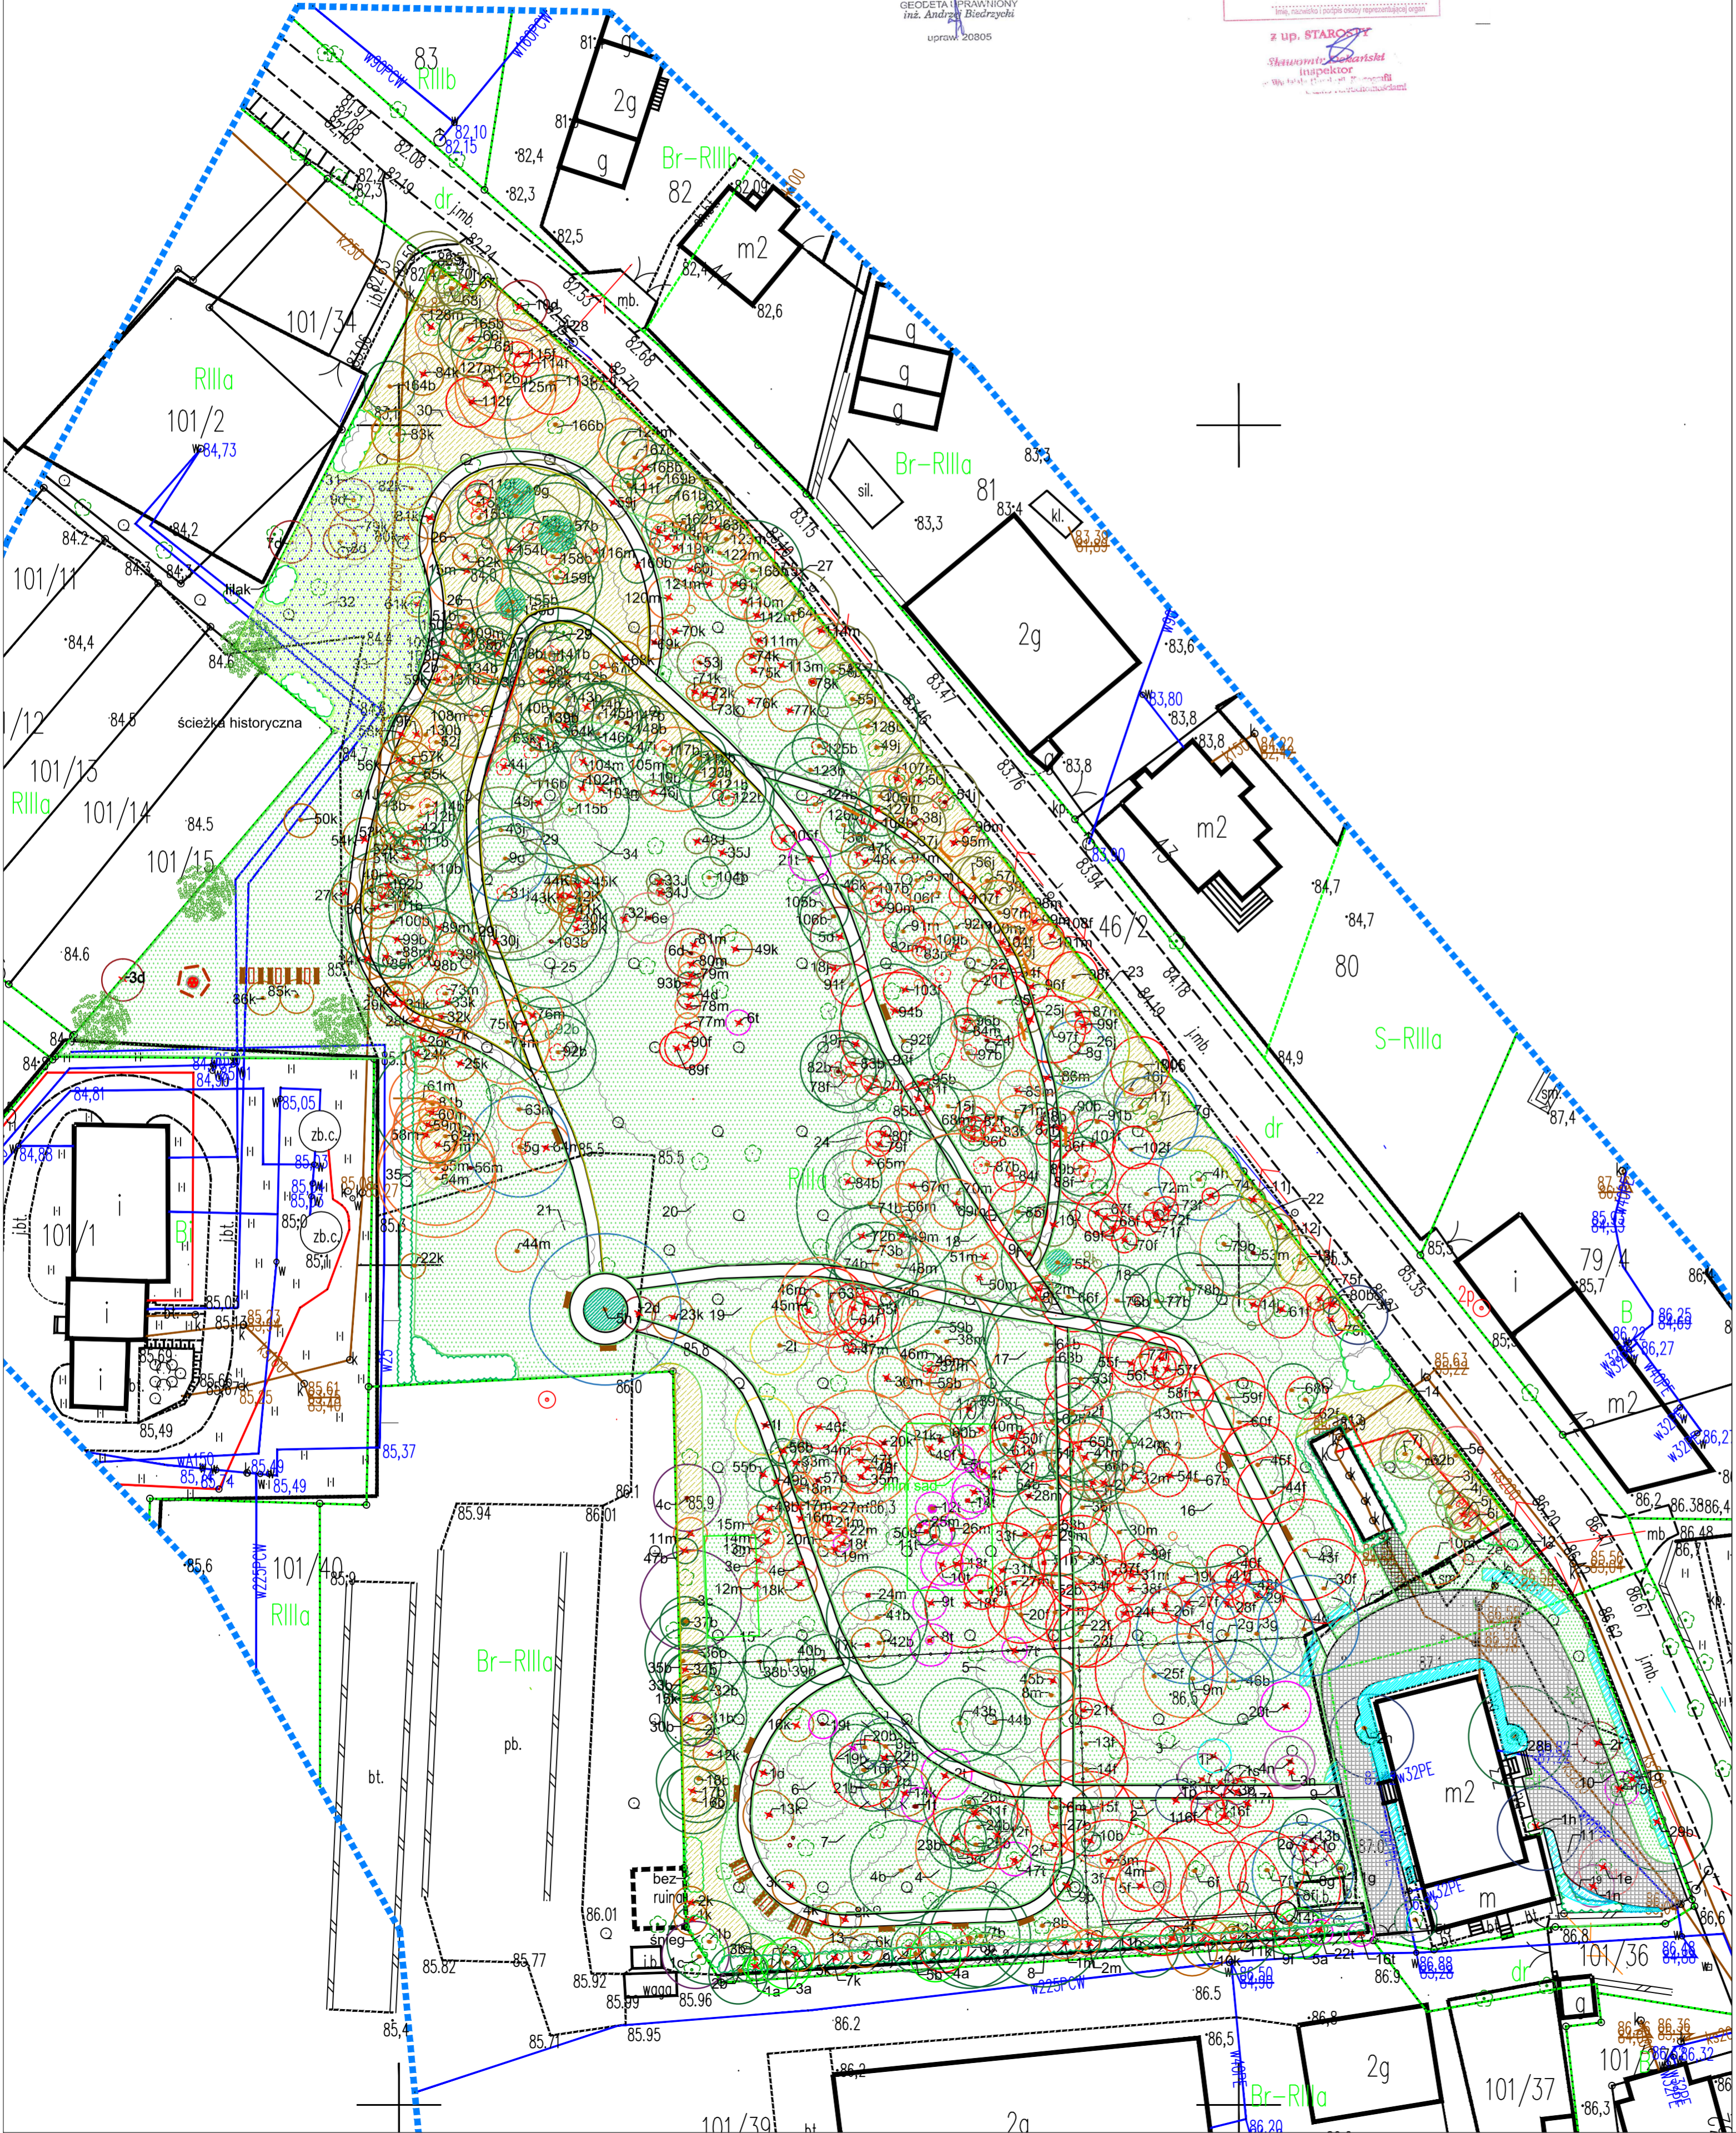

Branża zieleni

- trawnik
- roślinność zielna naturalna
- rośliny okrywowe projektowane
- projektowane krzewy i żywopłoty liściaste
- projektowana nawierzchnia z trylinki z trawnikiem
- Projektowane rabaty kwiatowe
- nawierzchnia z kostki granitowej
- miejsce na ognisko
- mini sad i warzywniak
- drzewa istniejące
- drzewa do usunięcia
- krzewy i siewki drzew do usunięcia
- brzoza brodawkowata (a)
- jesion wyniosły (b)
- kasztanowiec pospolity (c)
- klon jawor (d)
- klon jesionolistny (e)
- klon pospolity (f)
- lipa drobnolistna (g)
- lipa szerokolistna (h)
- olsz szara (i)
- robinia akacjowa (j)
- śliwa wiśniowa (k)
- wiąz górski(l)
- wiąz szypułkowy (m)
- wierzba płacząca (n)
- cis pospolityk (o)
- jodła pospolita(p)
- sosna pospolita (q)
- świerk pospolity (r)
- żywołotnik zachodni (s)
- drzewa owocowe (t)

"AGAWA" PRACOWNIA ARCHITEKTURY KRAJOBRAZU		
Inwestycja	REWITALIZACJA PARKU WOKÓŁ DWORKU GENERAŁA WŁADYSŁAWA SIKORSKIEGO W PARCHANIU	
Tytuł opracowania	Inwentaryzacja dendrologiczna i gospodarka drzewostanem ze wstępną koncepcją zagospodarowania terenu	
Projektant: (Branża zieleni)	mgr inż. Magdalena Ligocka	Podpis:
skala 1: 500	nr rysunku 3/5	Data: grudzień 2017 PROJEKT BUDOWLANY