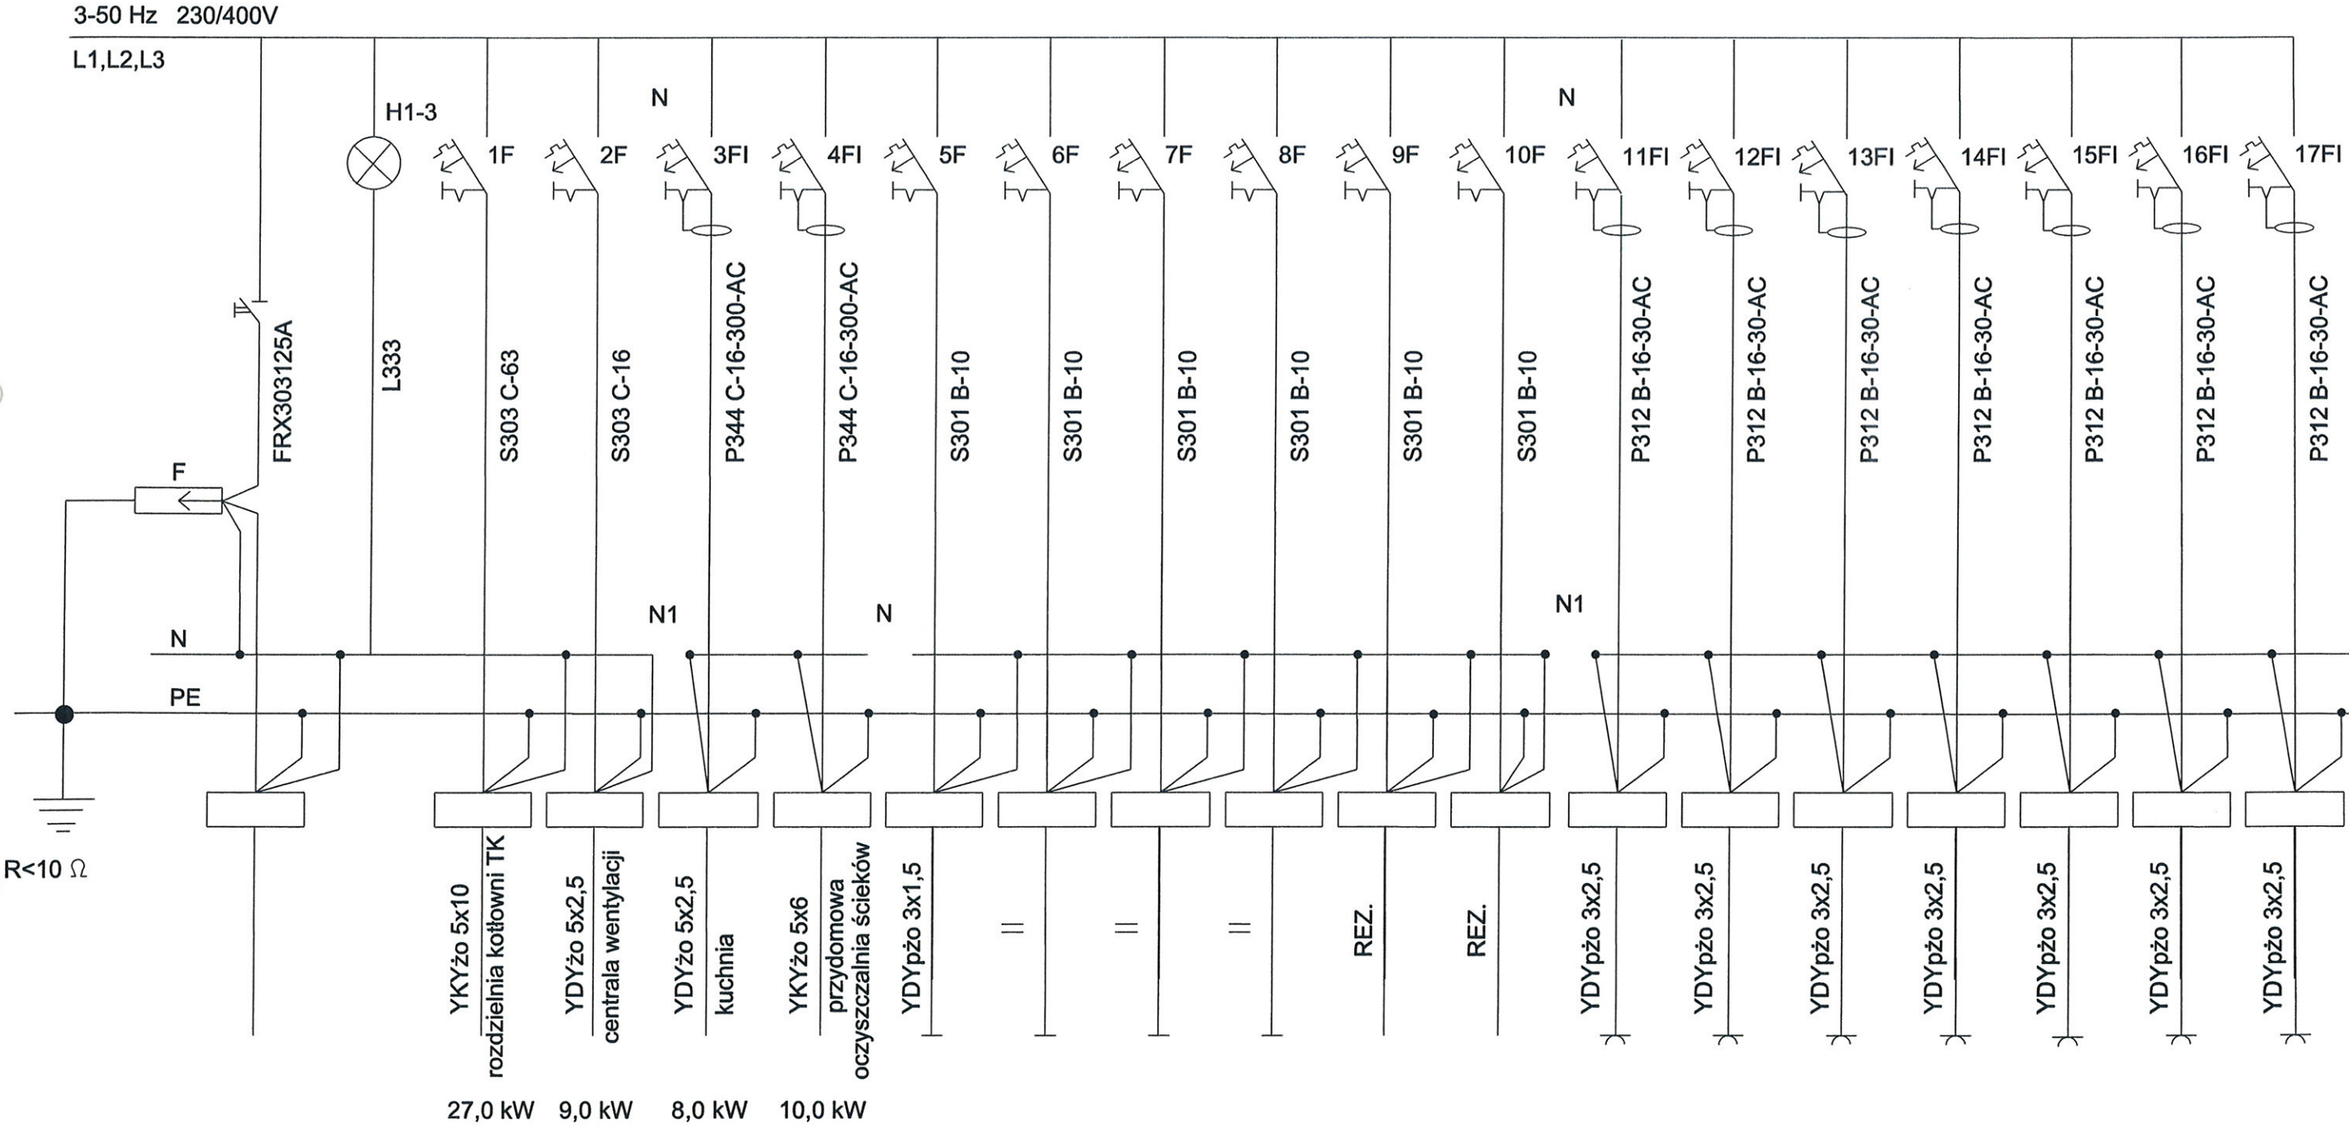

F - ogranicznik przepięć B+C TNC-S 25/100kA

obudowa naścienna z listwami przyłączeniowymi RN-3x18-55 (N+PE)

OBIEKT:	Środowiskowy Dom Samopomocy			
ADRES OBIEKTU:	Wonorze Gmina Dąbrowa Biskupia dz. nr.97/4			
INWESTOR:	Gmina Dąbrowa Biskupia ul. Topolowa 2, 88-133 Dąbrowa Biskupia			
PROJEKTANT:	mgr inż. Andrzej Staniszewski upr. 664/75/Bg			
OPRACOWAŁ:	mgr inż. Andrzej Staniszewski upr. 664/75/Bg			
BRANŻA:	*NAZWA RYSUNKU:*	*DATA:*	*SKALA:*	*NR:*
Elektryczna	TABLICA ROZDZIELCZA TR	02.2014	1:100	E-2