Mapa do celów projektowych skala 1:500

pochodna map numer 365.114.052, 365.114.054

Województwo kujawsko-pomorskie, powiat inowrocławski
Jednoska ewidencyjna: Dąbrowa Biskupia [040702_2], Obręb ewidencyjny: Wonorze [0026],
Karta mapy numer 1, działka numer 97/4

Ks.rob. 10/01/14
K.E.R.G. 6640.24.2014

Układ współrzędnych "1965"
Układ wysokościowy H-K60

USŁUGI GEODEZYJNO-KARTOGRAFICZNE
inż. Andrzej Biedrzycki
ul. Roosevelta 29, 88-106 Inowrocław
tel. 52 355 16 99, tel. kom. 509 589 174
NIP 556-103-51-97 REGON 093191230

GEODETA UPRAWNIONY
inż. Andrzej Biedrzycki
uprawn. 20805

STAROSTWO POWIATOWE - POWIATOWY OŚRODEK DOKUMENTACJI GEODEZYJNEJ I KARTOGRAFICZNEJ W INOWROCŁAWIU
W obszarze oznaczonym linią ..... całość .....
dokonano aktualizacji treści mapy zasadniczej.
Dokumenty z pomiaru uzupełniającego przyjęto do zasobu powiatowego w dniu .....
Niniejsza mapa może służyć do celów projektowych.
Projektowane obiekty budowlane wymagające pozwolenia na budowę podlegają wytyczeniu i inwentaryzacji powykonawczej przez jednostki uprawnione do wykonania prac geodezyjnych.
Inowrocław .....
(data) (imię i nazwisko, podpis, stanowisko służbowe osoby upoważnionej)
z up. STAROSTY
Eleonora Dekańska
Inspektor

PLAN ZAGOSPODAROWANIA

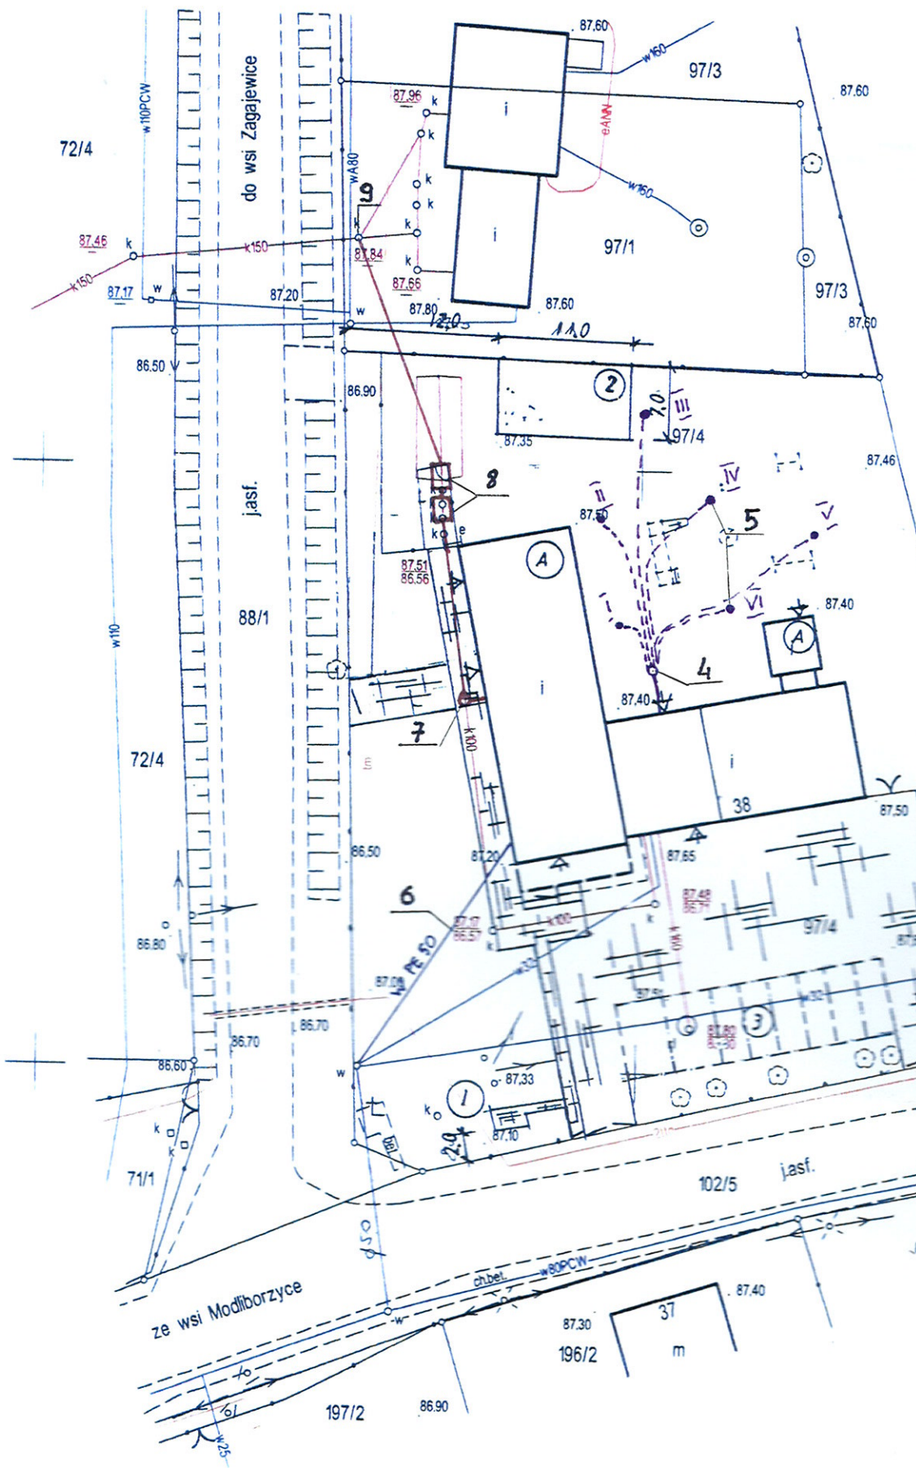

A – ŚRODOWISKOWY DOM SAMOPOMOCY

1. MIEJSCE GROMADZENIA ODPADÓW STAŁYCH (KONTENERY)
2. POLETKO UPRAW OGRODNICZYCH
3. MIEJSCA POSTOJOWE
4. STUDNIA ROZDZIELACZA DOLNEGO ŹRÓDŁA
5. I-VI – PIONOWE SONDY GRUNTOWE – ODWIERTY
6. PRZYŁĄCZE WODOCIĄGOWE PE 50
7. STUDNIA KANALIZACYJNA KS1
8. PRZYDOMOWA OCZYSZCZALNIA ŚCIEKÓW Z OSADEM CZYNNYM 2 X 2500 L
9. ISTN. STUDNIA KANALIZACYJNA KS2

Nazwa i adres obiektu	Środowiskowy Dom Samopomocy Remont i zmiana sposobu użytkowania świetlicy wiejskiej w Wonorzu dz. nr 97/4
Przedmiot rysunku skala	Plan zagospodarowania 1:500
Projektant	mgr inż. Mariusz Linettej upr. bud. nr 7210/9/86 i 7342/674/94
Data , podpis	24 luty 2014r

mgr inż. Anna Mirosław
upr. bud. do projektowania i kierowania robotami bud. bez ograniczeń w specjalności instalacyjnej w zakresie sieci, instalacji i urządzeń cieplnych, wentylacyjnych, gazowych, wodociągowych i kanalizacyjnych
nr ewid.: KUP/0158/POOS/12

RZECZOZNAWCA DO SPRAW ZABEZPIECZEŃ PRZECIWPOŻAROWYCH
inż. Stanisław Stusiak 255/93
(miejscowość, data)
Zgodność projektu z wymaganiami ochrony przeciwpożarowej stwierdzam bez uwag z uwagami:
podpis

STAROSTWO POWIATOWE
w Inowrocławiu
Powiatowy Zespół Uzgadniania Dokumentacji Projektowej
1
2014 -01- 17

Zastrzega się, że opracowana mapa może nie zawierać pełnej informacji o przebiegu przewodów podziemnych, których z powodu braku danych z instytucji branżowych, oraz stosowanych metod pomiaru uzupełnienie jest niemożliwe.

Mapa wykonana bez ustalenia granic obciążeń związanych ze służebnościami gruntowymi.

Stan na dzień 15.01.2014r.

3599144.00.00