


Układ kaskadowy

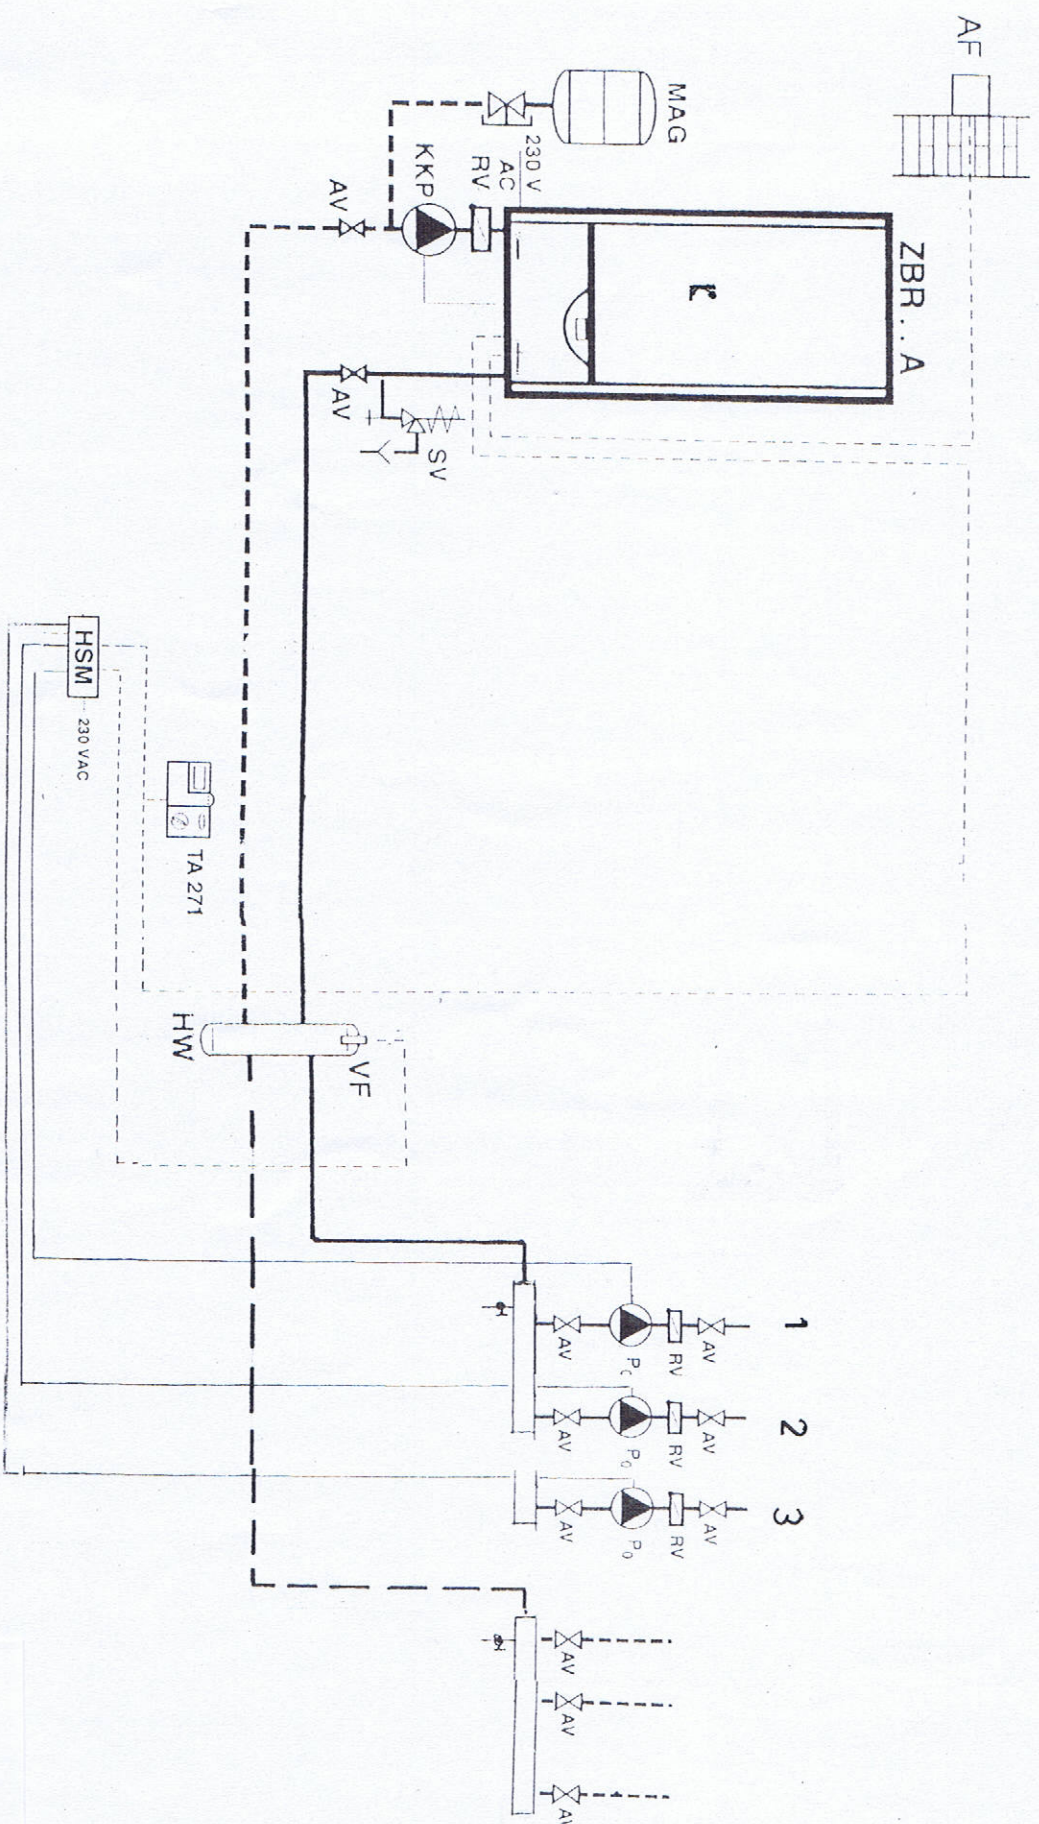

Legenda

AF Czujnik temperatury zewnętrznej
 AV Zawór odcinający
 HKo/1 Obiegi c.o.
 HMM Moduł zaworu mieszającego instalacji c.o.
 HSM Moduł sterowania instalacją c.o. i c.w.u.
 HW Zwrotnica hydrauliczna
 KKP Pompa obiegu kotła
 KW Przyłącze zimnej wody

Po/1 Pompa obiegowa obwodu grzewczego
 RV Blokada powrotu

SV Zawór bezpieczeństwa
 TA 271 Regulator pogodowy
 TB 1 Ogranicznik temperatury
 TF 20 Zdalny sterownik
 VF Czujnik zasilania

MAG Membranowe naczynie wzbiorcze

Dobór pomp

- rozdzielacz - pion nr 7
- pompa Stratos PICO 15/1-4
- obieg 2
- rozdzielacz - pion nr 1
- pompa Stratos PICO 25/1-4
- obieg 3
- rozdzielacz - bud istniejący
- pompa Stratos PICO 25/1-6
- Obieg 1 Obieg 2 Obieg 3
- Kocioł gazowy G = 60,0 kW
- Pompa kotłowa
- Stratos 25/1 - 4

SCHEMAT KOTŁOWNI GAZOWEJ PARCHANIE

PROJEKTANT

Andrzej Dybida
 Nr Upr. WzR w G.NR-72/0/11/81
 w specjalności instalacyjno-inżynierskiej
 w zakresie sieci i instalacji sanitarnych