


G.1 - NAWIERZCHNIA ŻWIROWA DO RUCHU PIESZEGO

- WARSTWA ŚCIERALNA ŻWIR SORTOWANY RÓŻNOFRAKCYJNY (2,0-0,8mm;2,0 - 1,6 mm) gr. 5 cm
- MIESZANKA PIASKU Z GLINĄ LUB PIASKU GLINIASTEGO GR. 2 cm
- ŻWIR GRUBY 10 - 15 cm
- GRUNT RODZIMY ZAGĘSZCZONY

- 1 - OPORNIK GRANITOWY 8 x 30 cm
- 2 - PODSYPKA CEMENTOWO - PIASKOWA 1:4 gr. 5cm
- 3 - ŁAWA ŻWIROWA gru.10 cm

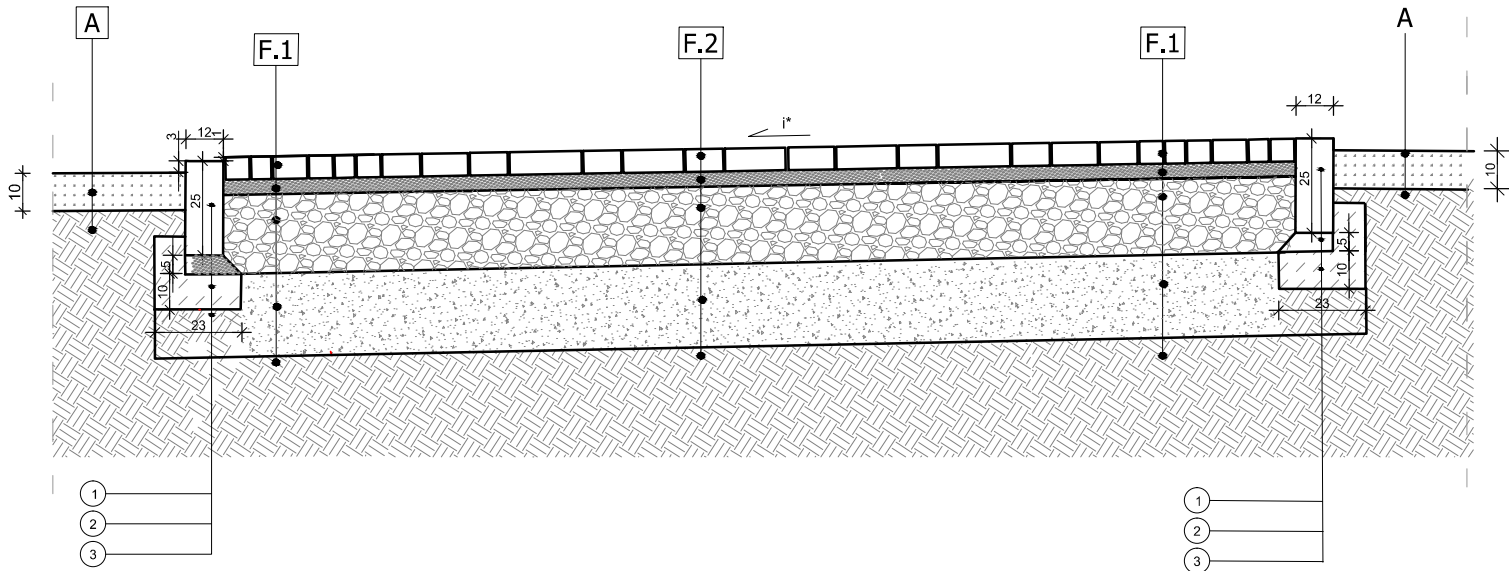

F.1 - nawierzchnia wokół dworku - ciąg pieszo - jezdny

- WARSTWA ŚCIERALNA Z KOSTEK GRANITOWEJ 8/11 KOLORU SZAREGO)gr. 6 cm
- PODSYPKA CEMENTOWO-PIASKOWA, gr. 5cm
- WARSTWA PODBUDOWY Z MIESZANKI NIEZWIĄZANEJ Z KRUSZYWEM C_{90/3}, gr. 20 cm
- WARSTWA MROZOOCHRONNA GRUNTU STABILIZOWANEGO CEMENTEM C_{1,5/2}, gr. 22 cm
- GRUNT RODZIMY ZAGĘSZCZONY

- 1. OPORNIK KAMIENNY 12x25 cm
- 2. PODSYPKA CEMENTOWO - PIASKOWA 1:4 gr. 5cm
- 3. ŁAWA BETONOWA Z OPOREM Z BETONU C- 16/20

A - ZIELEŃ

- WARSTWA ZIEMI URODZAJNEJ, gr. 10 cm
- GRUNT RODZIMY

"AGAWA" PRACOWNIA ARCHITEKTURY KRAJOBRAZU		
Inwestycja	REWITALIZACJA PARKU WOKÓŁ DWORKU GENERAŁA WŁADYSŁAWA SIKORSKIEGO W PARCHANIU	
Tytuł opracowania	Przekroje konstrukcyjne	
Projektant: (Branża drogowa)	mgr inż. Jarosław Matuszak KUP/0128/POOD/08 uprawnienia budowlane do projektowania bez ograniczeń w specjalności drogowej	Podpis:
Sprawdzający (Branża drogowa)	mgr inż. Andrzej Piasecki KUP/0117/PWOD/11 uprawnienia budowlane do projektowania bez ograniczeń w specjalności drogowej	Podpis:
skala 1: 20	nr rysunku 5/5	Data: grudzień 2017
		PROJEKT BUDOWLANY