

Województwo: kujawsko-pomorskie  
Powiat: inowrocławski  
Jednostka ewidencyjna: Dąbrowa Biskupia [040702\_2]  
Obręb: Dąbrowa Biskupia [0005]  
Działka: 191/18

Pochodna map: 365.123.232. 365.123.234

Ks. rob. 33/10/17  
ID 6640.3238.2017

Układ współrzędnych "1965"  
Układ wysokości "Kronsztadt 60"

Mapa wykonana bez ustalenia obciążeń służebnościami gruntowymi ujawnionymi w księgach wieczystych. Granice działek są granicami prawnymi. Aktualność mapy na dzień 6.11.2017r.

WYKONAWCA:


**USŁUGI GEODEZYJNO-KARTOGRAFICZNE**  
*inż. Andrzej Biedrzycki*  
ul. Roosevelta 29, 88-100 Inowrocław  
tel. 52/355 16 99, tel. kom. 509 589 174  
NIP 556-103-51-97 REGON 093191230

GEODETA UPRAWNIONY  
inż. Andrzej Biedrzycki  
upraw. 20805

# PROJEKT ZAGOSPODAROWANIA

[illegible]

z up. STAROSTY  
Stawomir Dekan  
inspektor

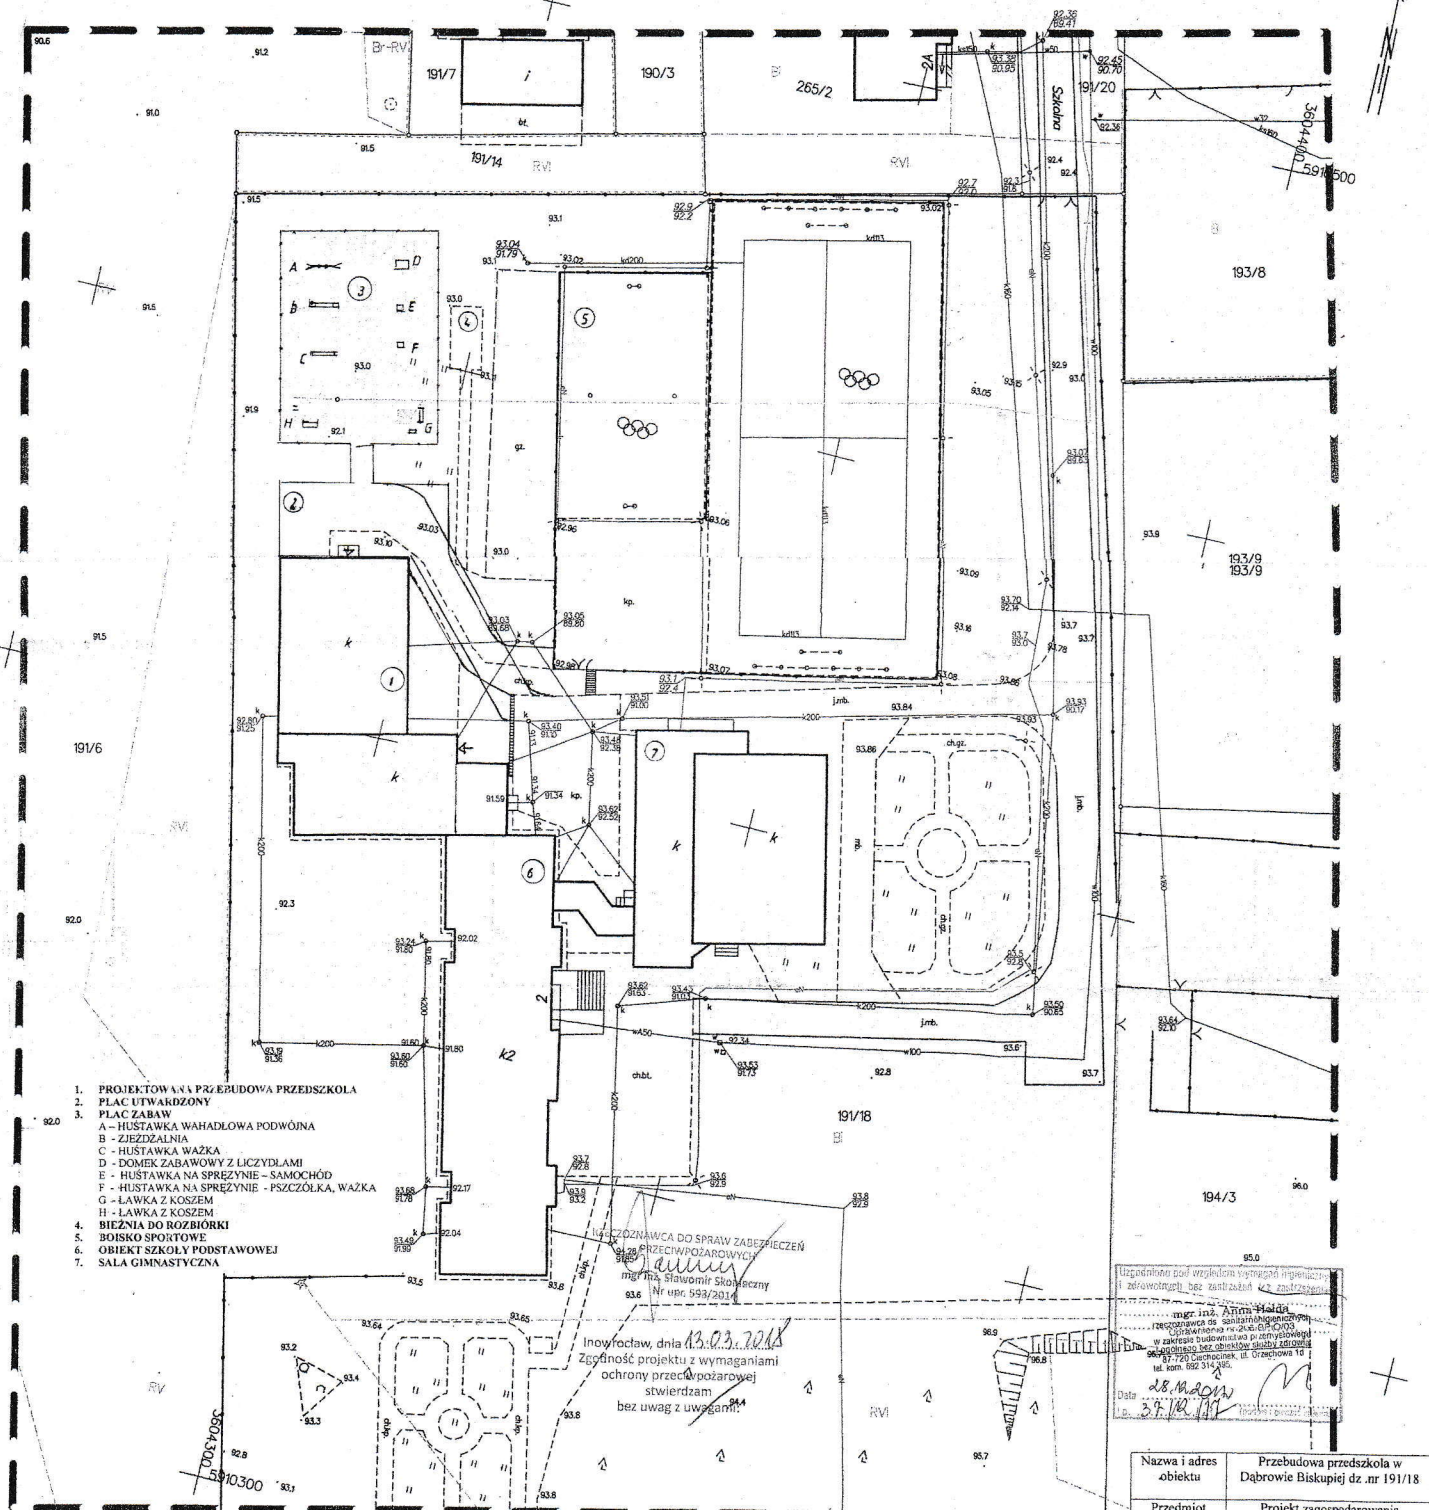

Zastrzega się, że opracowana mapa może nie zawierać pełnej informacji o przebiegu przewodów podziemnych, których z powodu braku danych z instytucji branżowych oraz stosowanych metod pomiaru ujawnienie jest niemożliwe.

Za zgodność z oryginałem,  
dnia 28.12.2017

Nazwa i adres obiektu	Przebudowa przedszkola w Dąbrowie Biskupiej dz. nr 19/18
Przedmiot rysunku skala	Projekt zagospodarowania 1:500
Projektant	WALDEMAR WIŁÓDAREK UPRAWNIENIA BUDOWLANE
Data, podpis	PROJEKTOWE 7210126/061 WYKONAWCZE 72427122/53 7210127/77