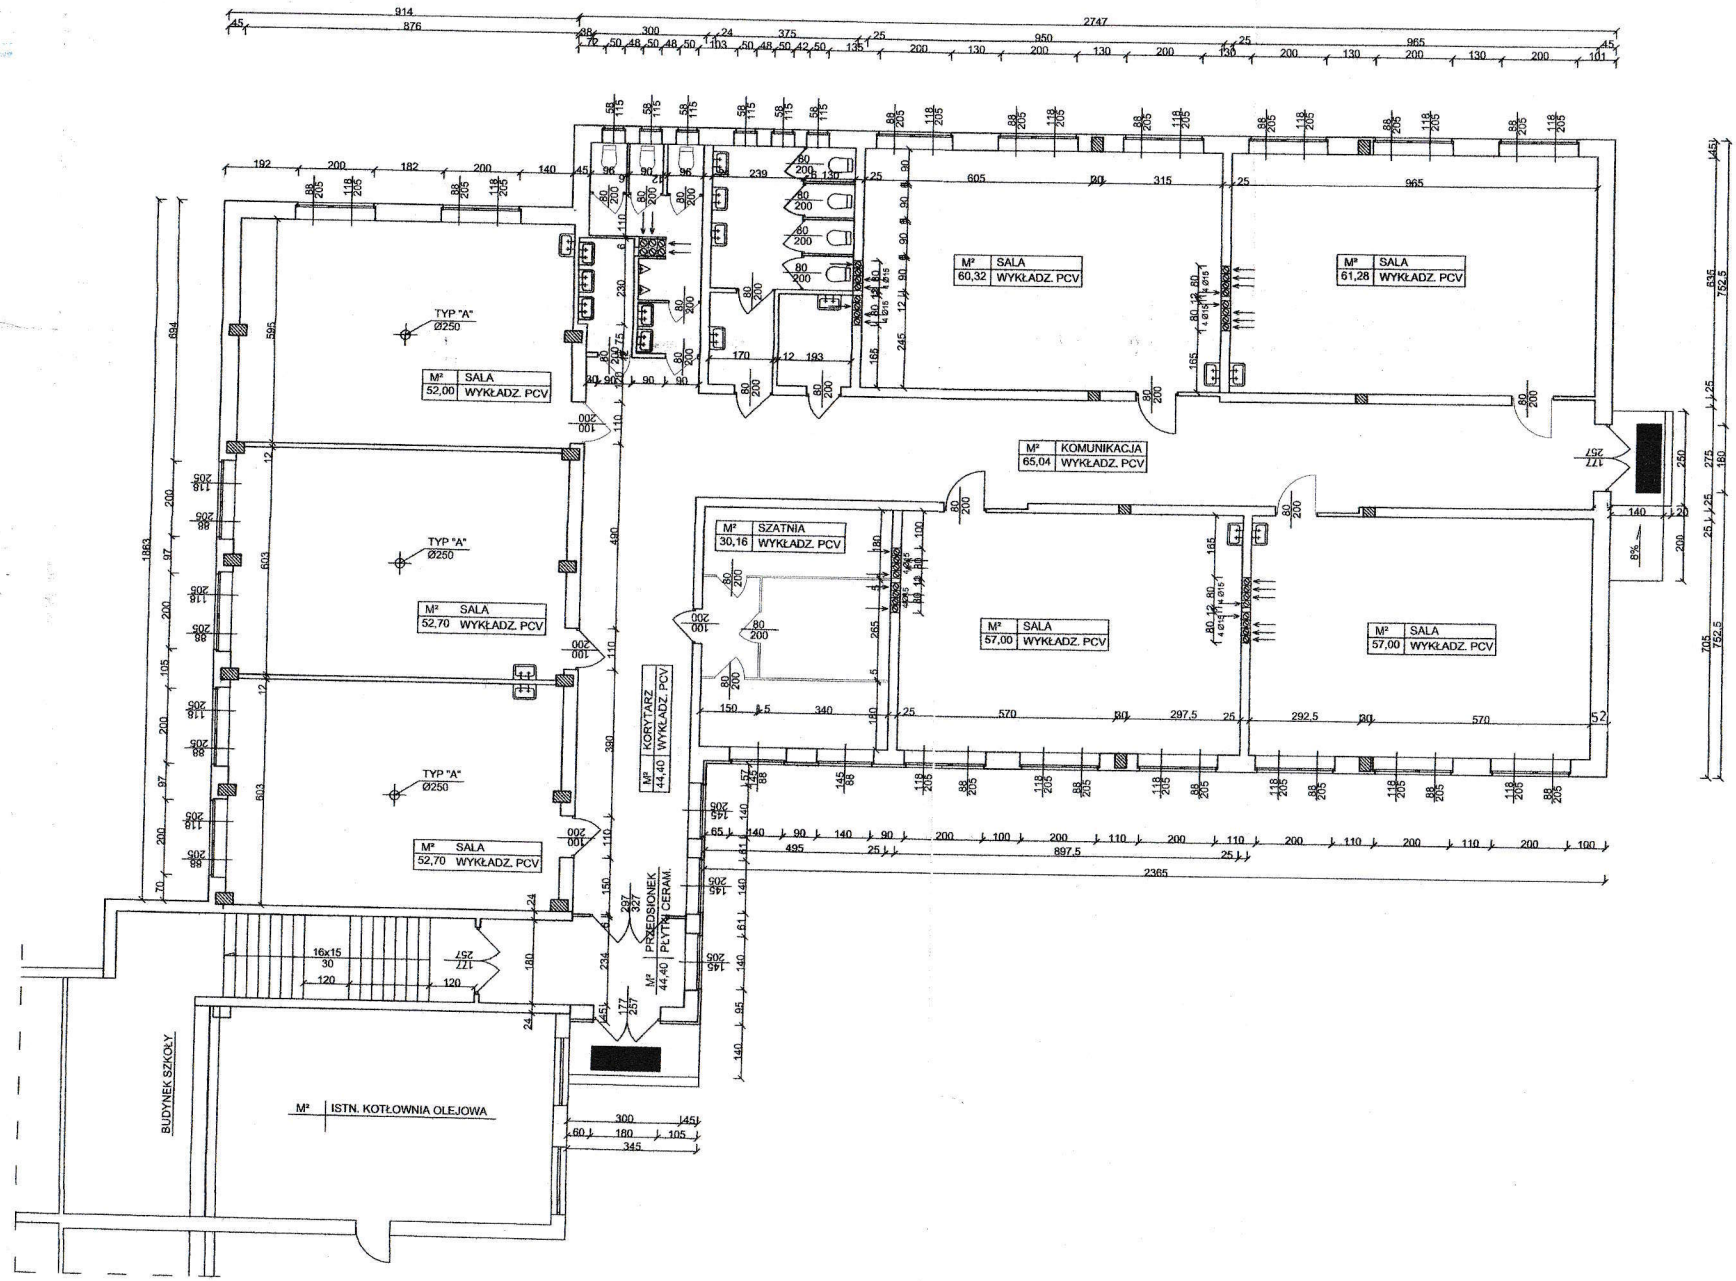

Nazwa i adres	Przedszkole w Dąbrowie Biskupiej Dąbrowa Biskupia dz. nr 1918	
Przedmiot rysunku	Inwentaryzacja stanu istniejącego. RZUT PARTERU	skala 1:100
Data: 28. 12. 2017	Projektant: WALDEMAR WŁÓDARCZYK UPRAWNIENIA BUDOWLANE PROJEKTOWE nr 7210/260/83 nr 7342/126/83 WYKONAWCZE 7210/27/77	