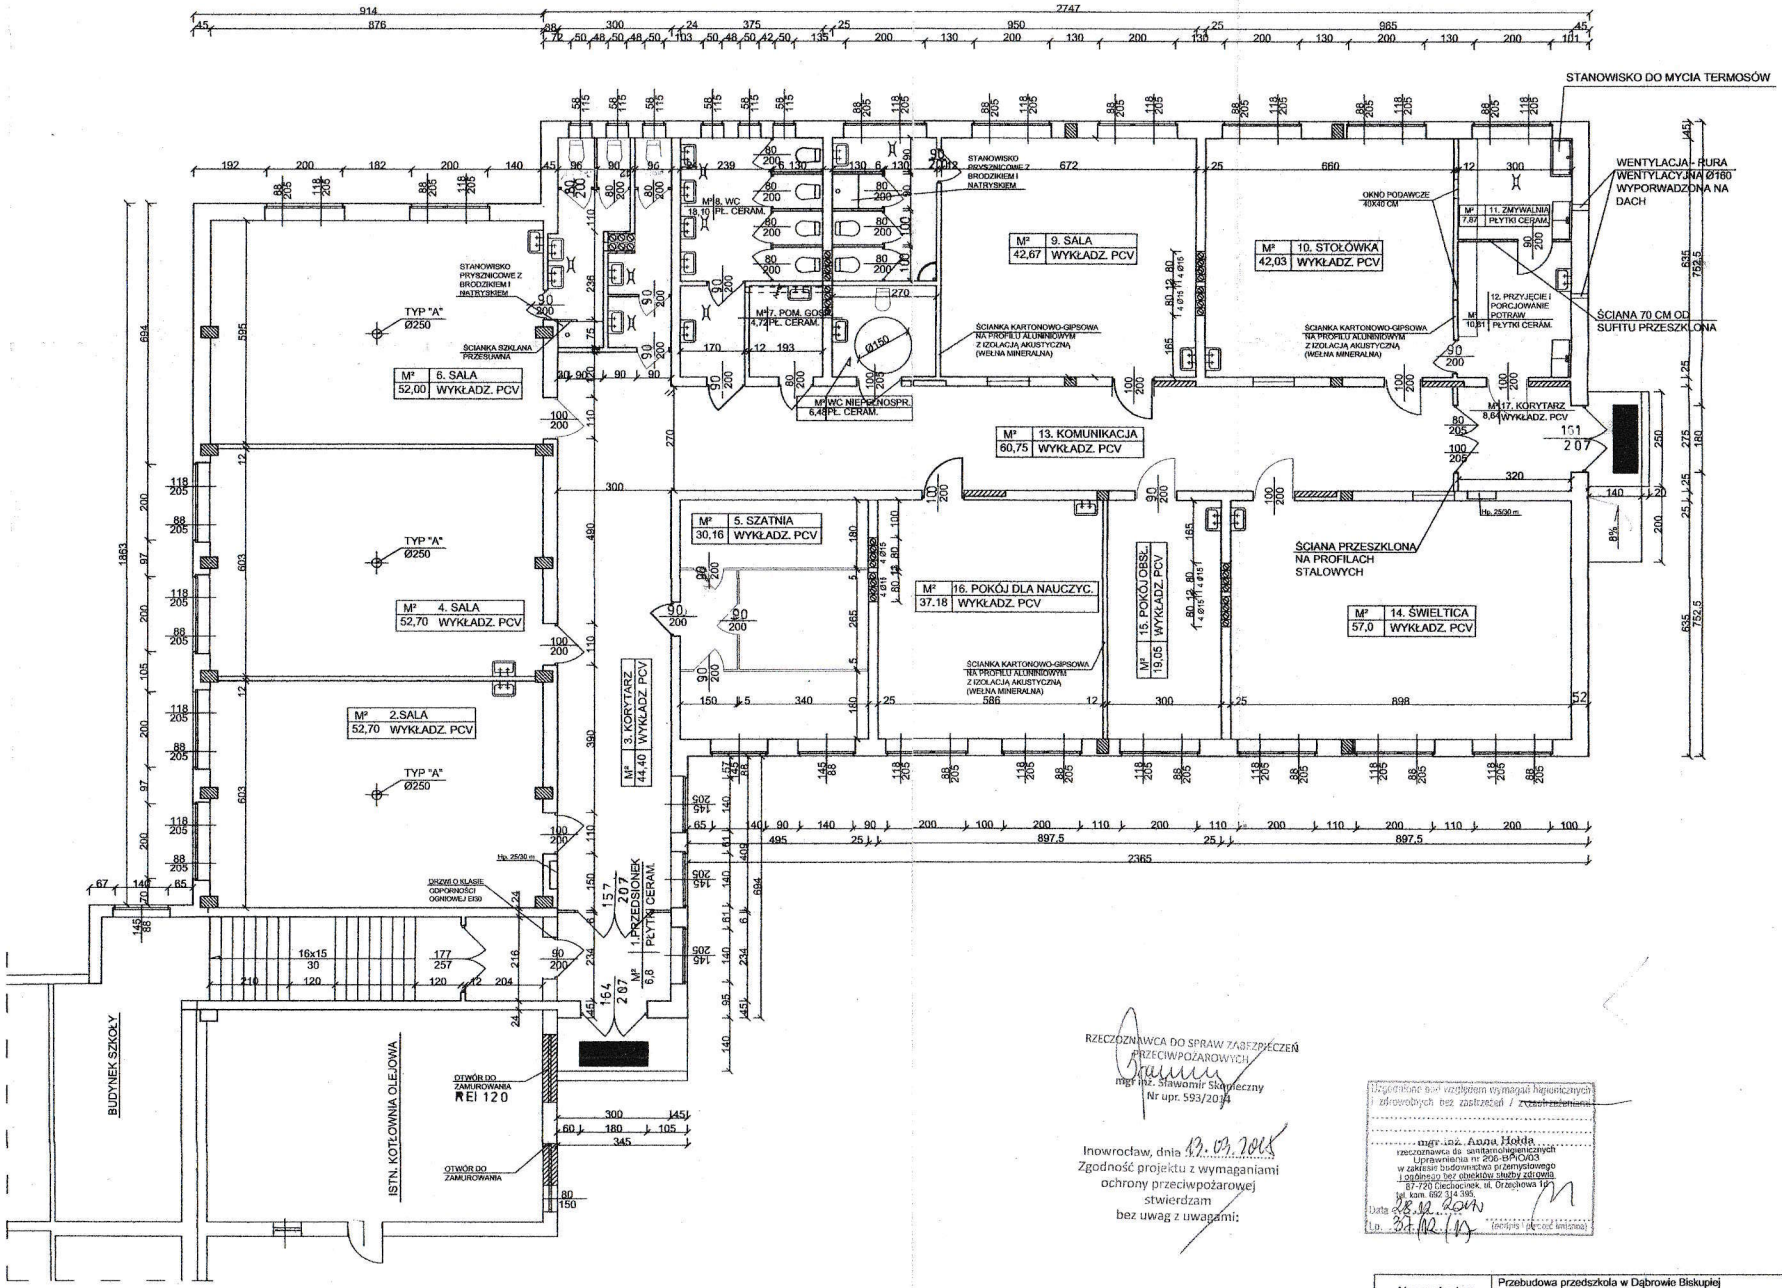

RZECZOZNAWCA DO SPRAW ZABEZPIECZEŃ PRZECIWPOŻAROWYCH
mgr inż. Sławomir Skałeczny
Nr upr. 593/2014

Inowrocław, dnia 13.12.2017
Zgodność projektu z wymaganiami ochrony przeciwpożarowej stwierdzam bez uwag z uwagami:

Uzgodnione pod względem wymagań higienicznych i zdrowotnych bez zastrzeżeń / z zastrzeżeniami
mgr inż. Anna Hołda
rzeczoznawca do sanitarnohigienicznych
Uprawnienia nr 206-BHO/03
w zakresie budownictwa przemysłowego i ogólnego bez obiektów służby zdrowia
87-720 Ciechocinek, ul. Orzeszkowa 19
tel. kom. 602 314 380
Data 28.12.2017
Lp. 32/12/17 (podpis i pieczęć imienna)

Nazwa i adres	Przebudowa przedszkola w Dąbrowie Biskupiej Dąbrowa Biskupia dz. nr 191/6
Przedmiot rysunku	RZUT PARTERU
skala	1:100
Data:	28.12.2017
Projektant:	WALDEMAR WŁODARSKI UPRAWNIENIA BUDOWL. PROJEKTOWE: WZ210/2900/2342/12/86 WYKONAWCZE: TZ10/27/77