

- Oprawa nastropowa typu LED 45W
- ⊗ Oprawa nastropowa np. 24W IP65
- ⊗ Oprawa nastropowa np. 24W
- EXIT Oświetlenie awaryjne kierunku ewakuacji
- ∞ Wentylator elektryczny
- Oświetlenie wejścia 1 x 25 W typu LED
- AW Oprawa oświetlenia podstawowego z wbudowanym modułem awaryjnym


RZECZOZNAWCA DO SPRAW ZABEZPIECZEŃ
PRZECIWPÓŻAROWYCH
mgr inż. Sławomir Skonieczny
Nr upr. 593/2014

Inowrocław, dnia 13.04.2018
Zgodność projektu z wymaganiami
ochrony przeciwpożarowej
stwierdzam
bez uwag z uwagami:

1. Oprawy os. AW, marki awaryjne
2. Lampy os. AW dodatkowo pod wężem do łodzi ratunkowej
3. Urządzenie marki awaryjne

| | |
|--|--------------------|
| Nazwa inwestycji: PRZEBUDOWA PRZEDSZKOLA | |
| Adres budowy: DĄBROWA BISKUPIA | |
| DZIAŁKA NR 191/6 | |
| Inwestor: GMINA DĄBROWA BISKUPIA | |
| UL. TOPOŁOWA 2 | |
| 88-133 DĄBROWA BISKUPIA | |
| PROJEKT BUDOWLANY | |
| Treść rysunku: INSTALACJA ELEKTRYCZNA | |
| Data: 27 GRUDNIA 2017 r. | Rys. Nr E-01 |
| Projektował: Jan Szarzyński | WBPP-NB-72w/298/82 |
| Sprawdzający: Andrzej Stefański | ABIT-II-7342-46/99 |

NAPIĘCIE: 230/400V, 50Hz

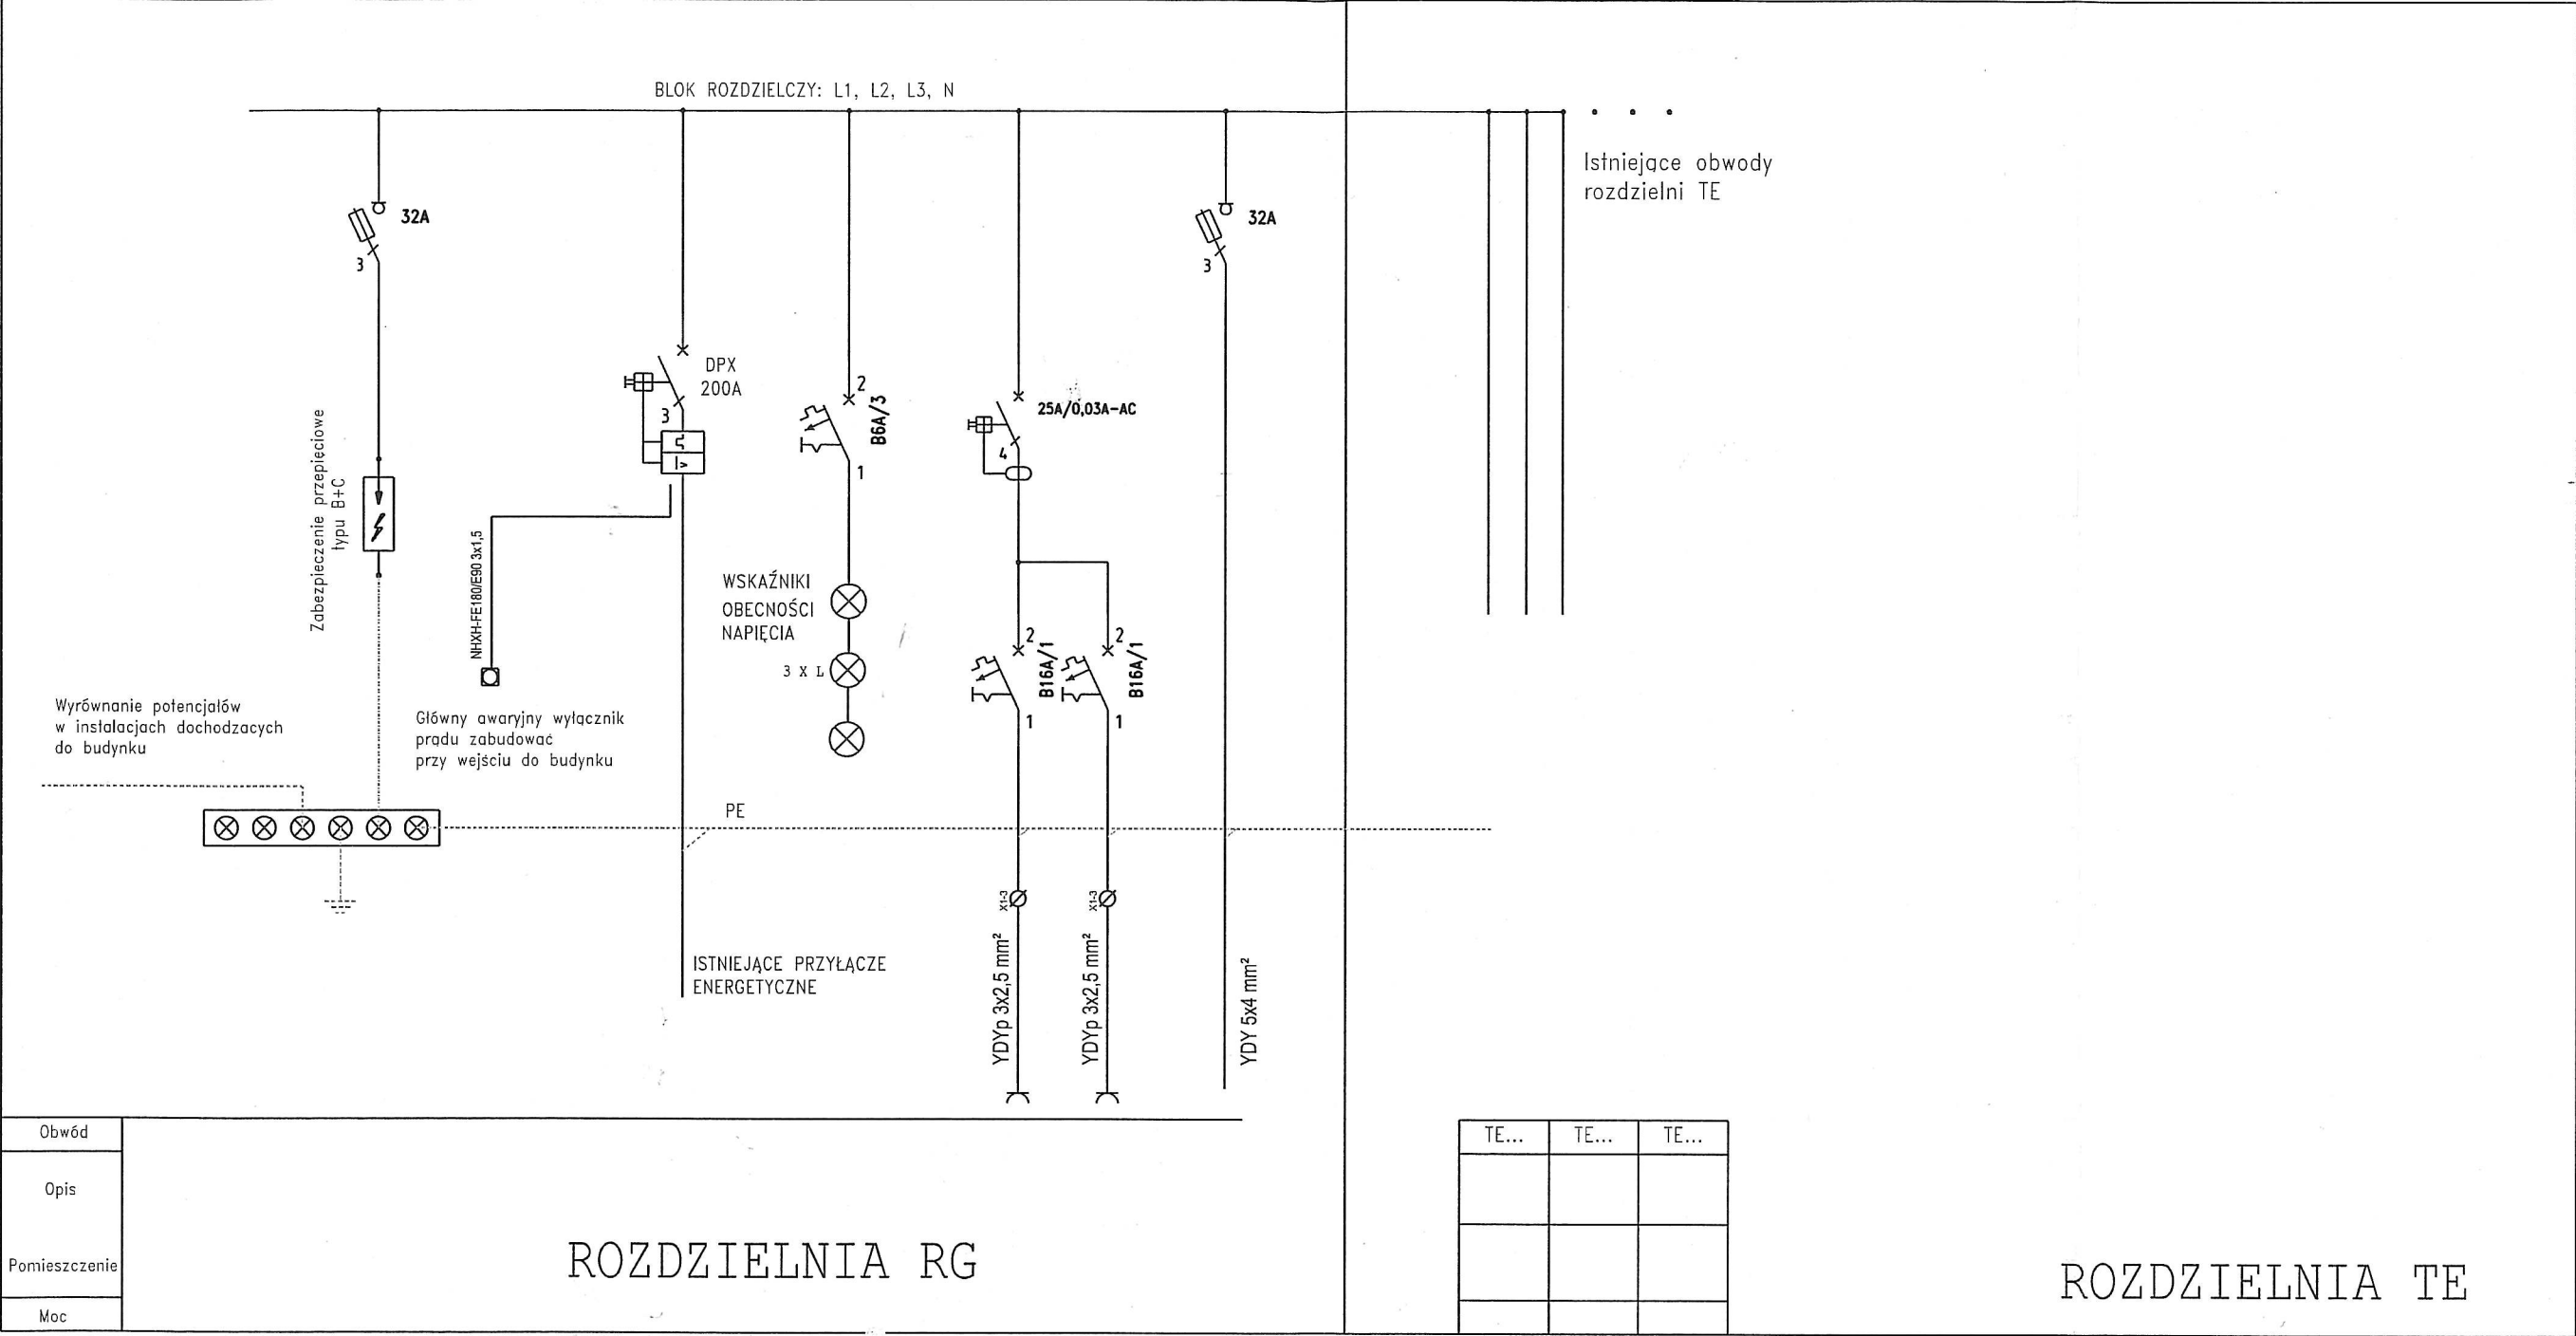

OCHRONA OD PORAŻEŃ:
SAMOCZYNNE ODŁĄCZENIE ZASILANIA

PROJEKTOWANA INSTALACJA W UKŁADZIE:
TN-S

OCHRONA PRZED DOTYKIEM BEZPOŚREDNIM:
IZOLACJA ROBOCZA

Nazwa inwestycji: PRZEBUDOWA PRZEDSZKOLA
Adres budowy: DĄBROWA BISKUPIA
DZIAŁKA NR 191/6

Inwestor: GMINA DĄBROWA BISKUPIA
UL. TOPOŁOWA 2
88-133 DĄBROWA BISKUPIA

PROJEKT BUDOWLANY

Treść rysunku: INSTALACJA ELEKTRYCZNA

Data: 27 GRUDNIA 2017 r.

Rys. Nr E-02

Projektował: Jan Sparzyński

WBPP-NB-72w/298/82

Sprawdzający: Andrzej Stefański

ABIT-II-7342-46/99

Podpis