




PRZEKRÓJ KONSTRUKCYJNY

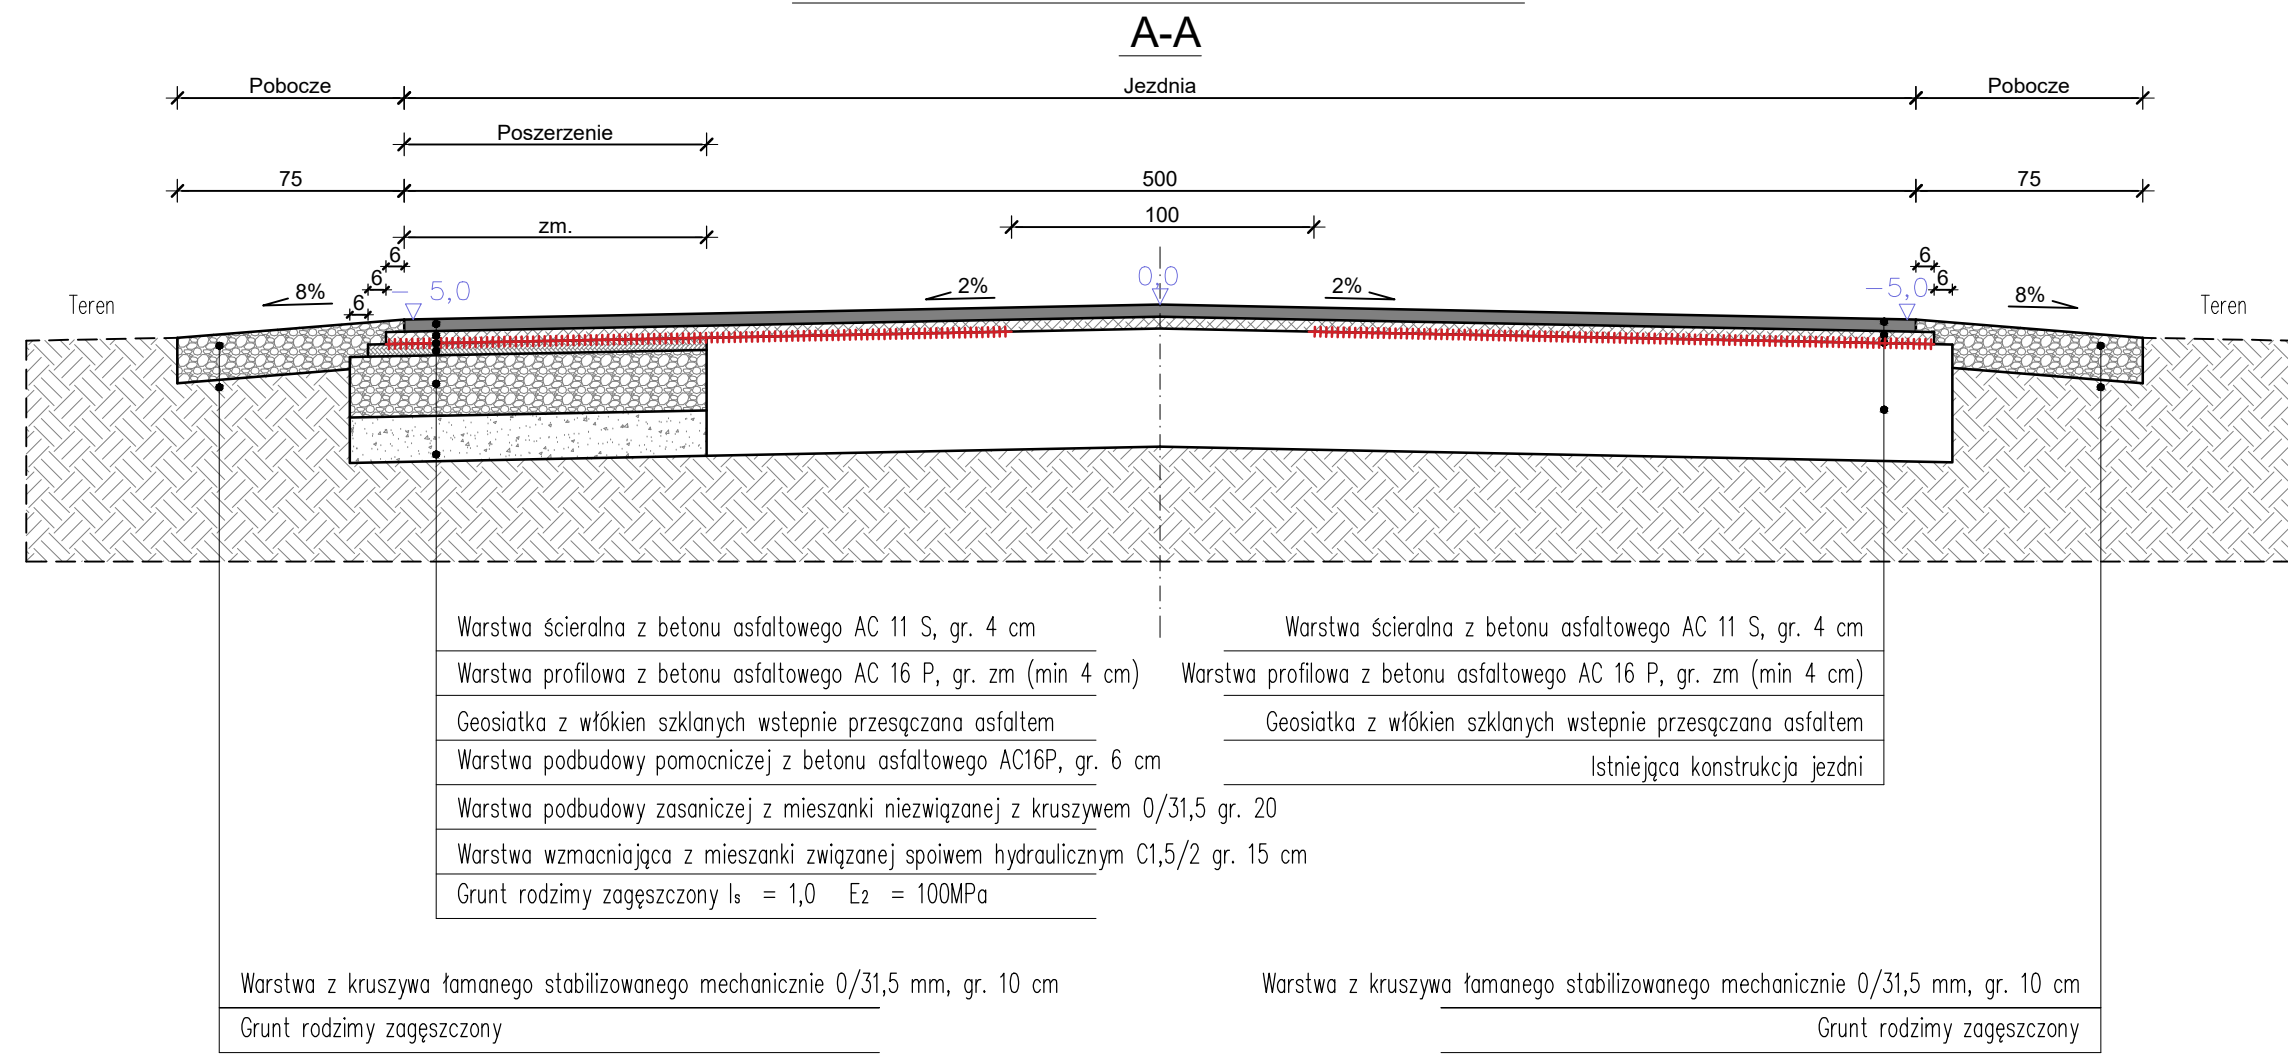


PRZEKRÓJ KONSTRUKCYJNY

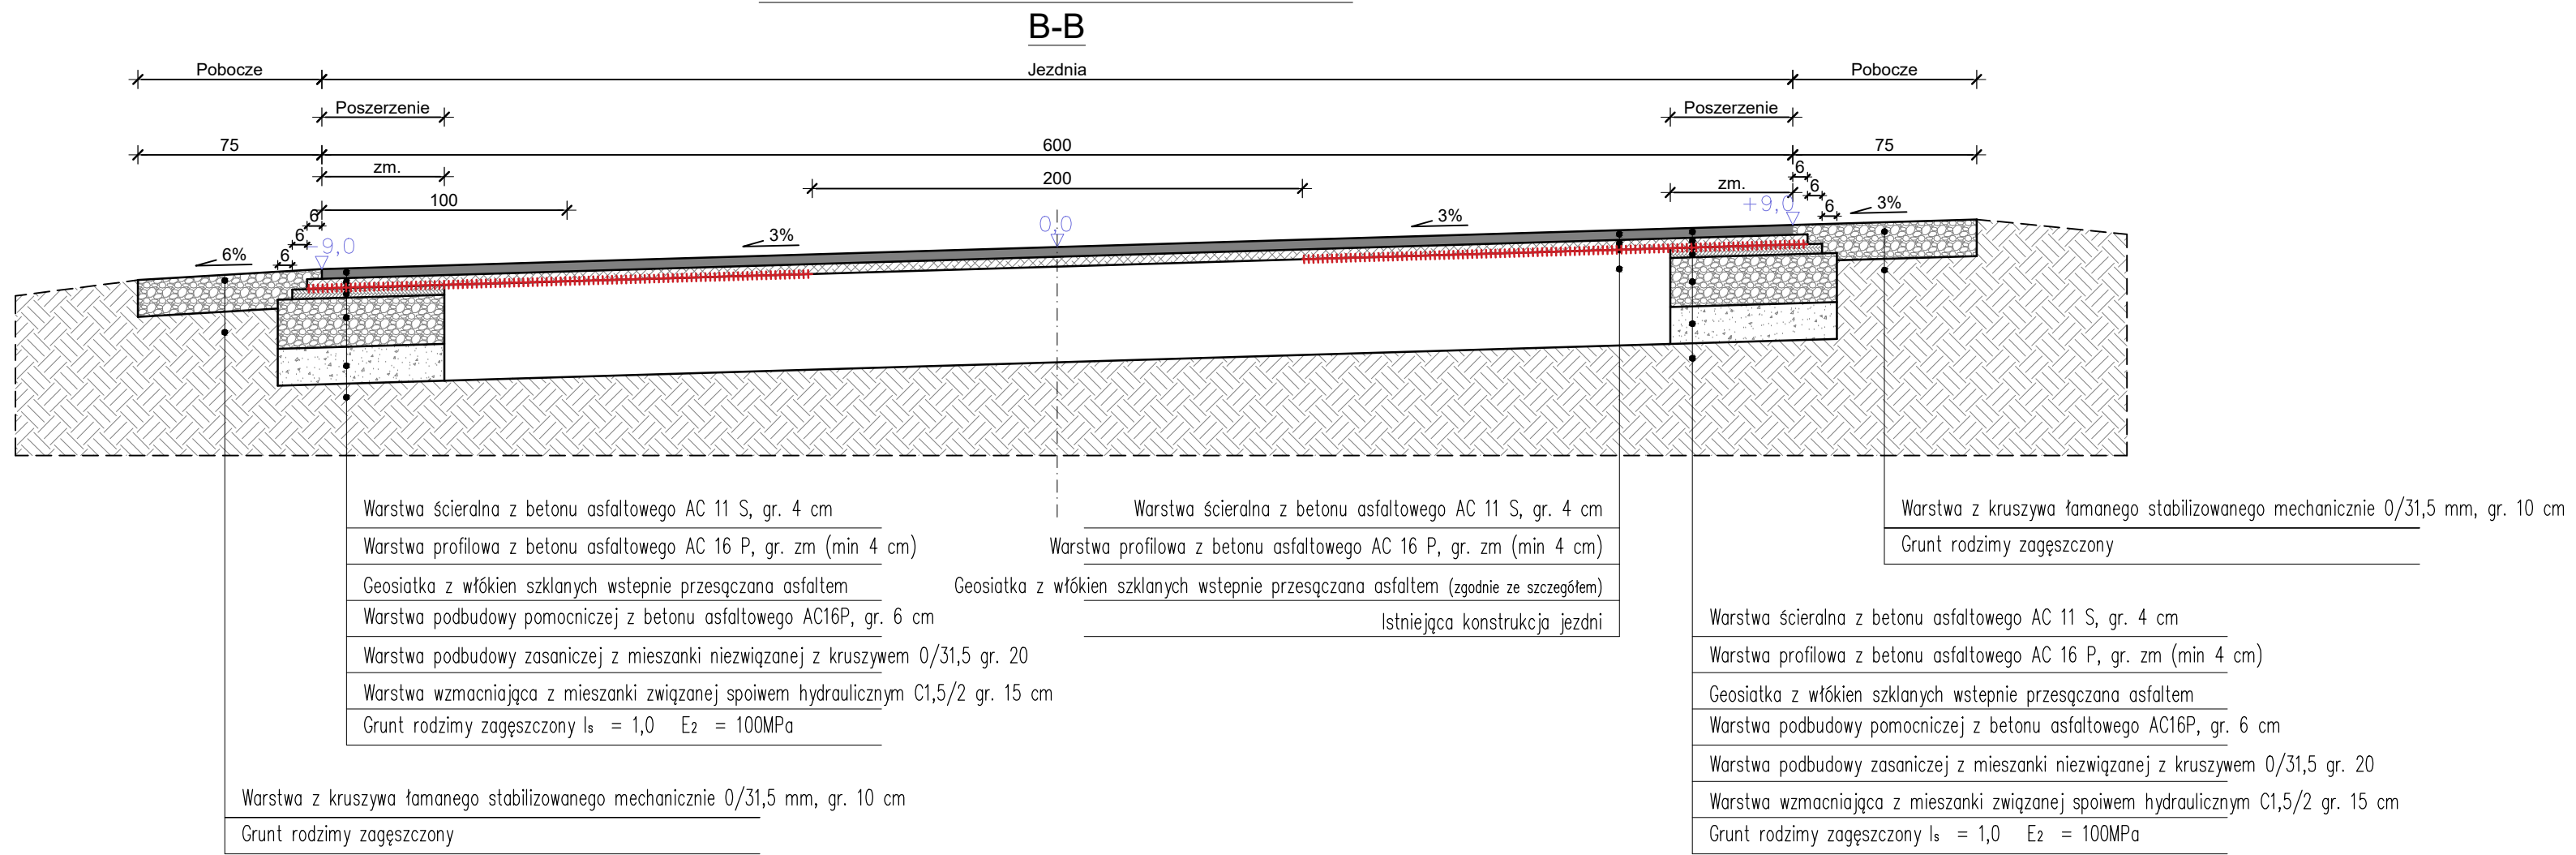


PRZEKRÓJ KONSTRUKCYJNY

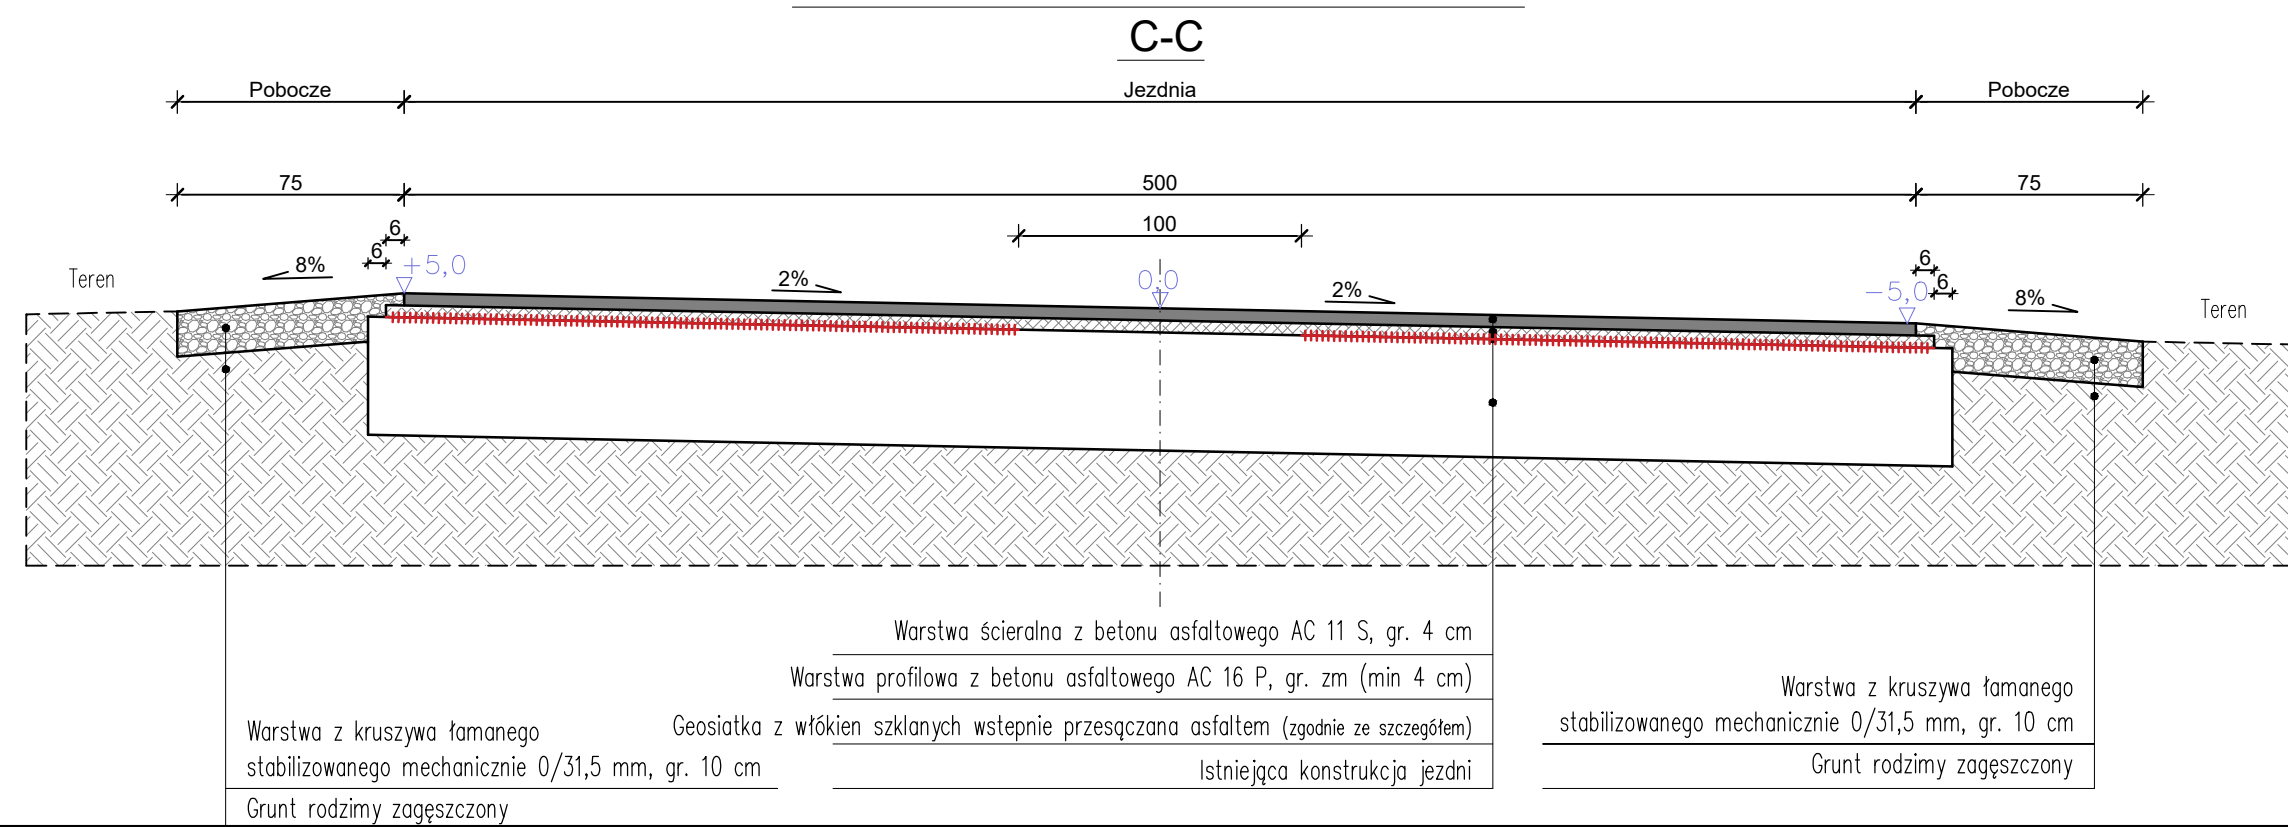

PRZEKRÓJ KONSTRUKCYJNY

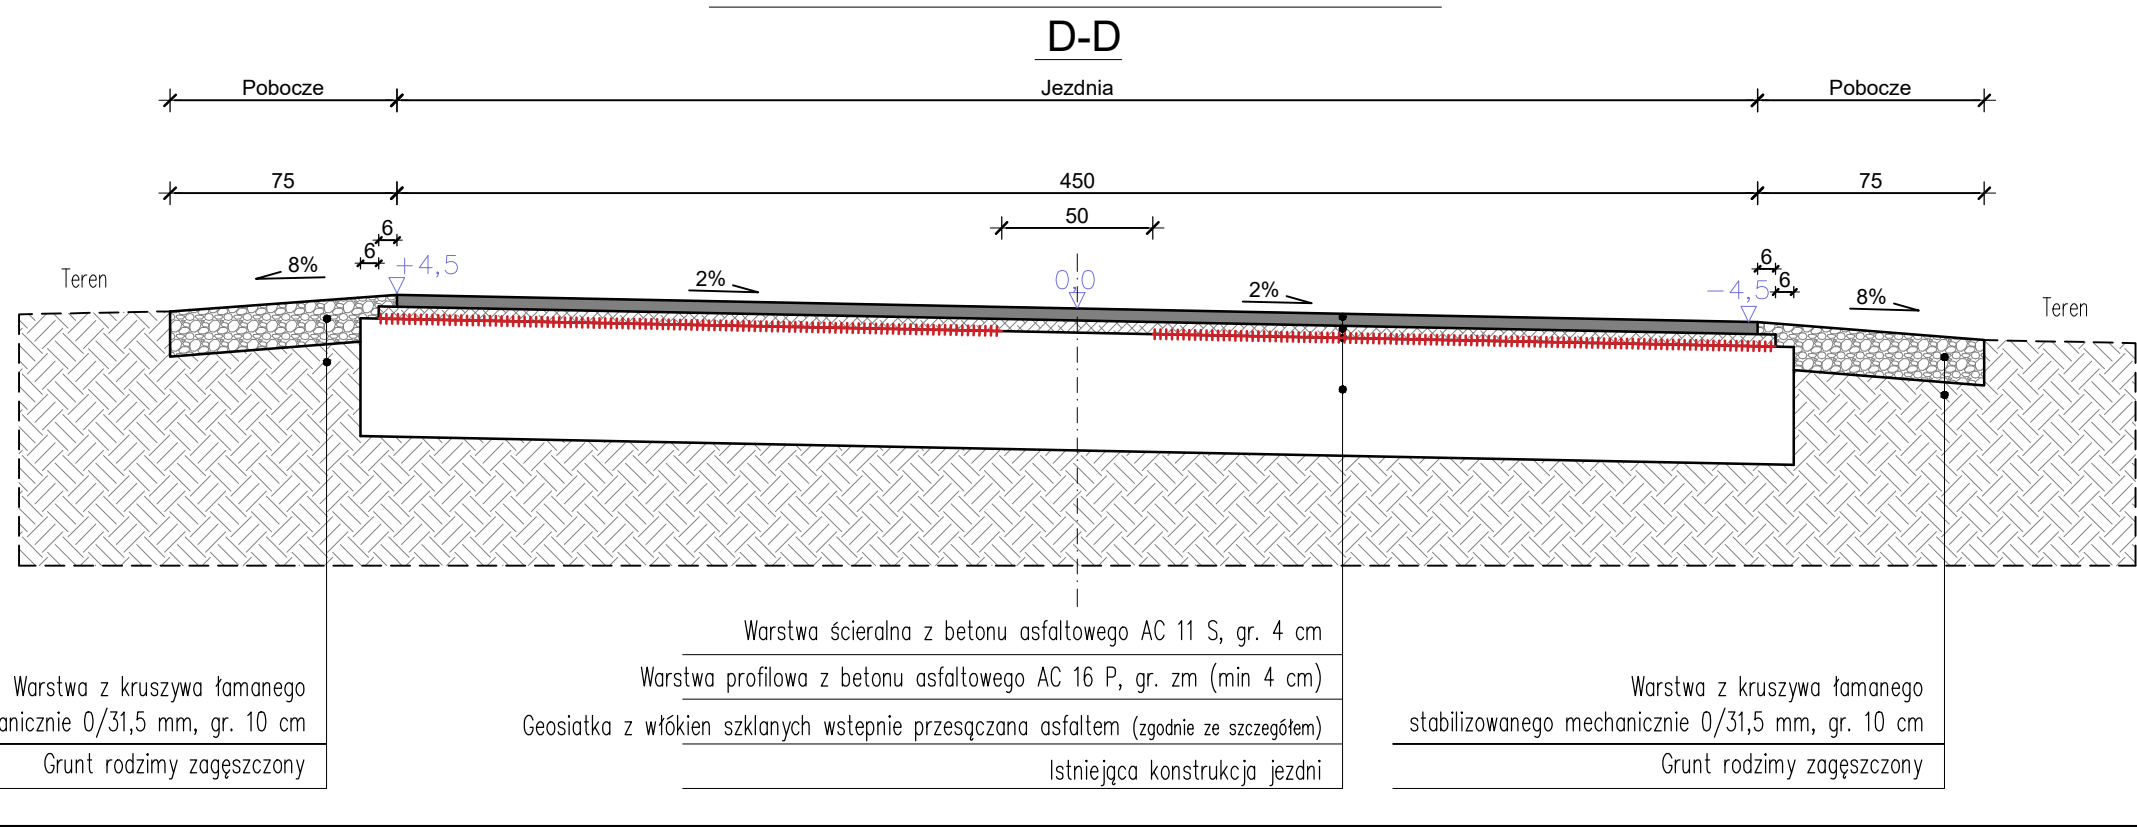

PRZEKRÓJ KONSTRUKCYJNY

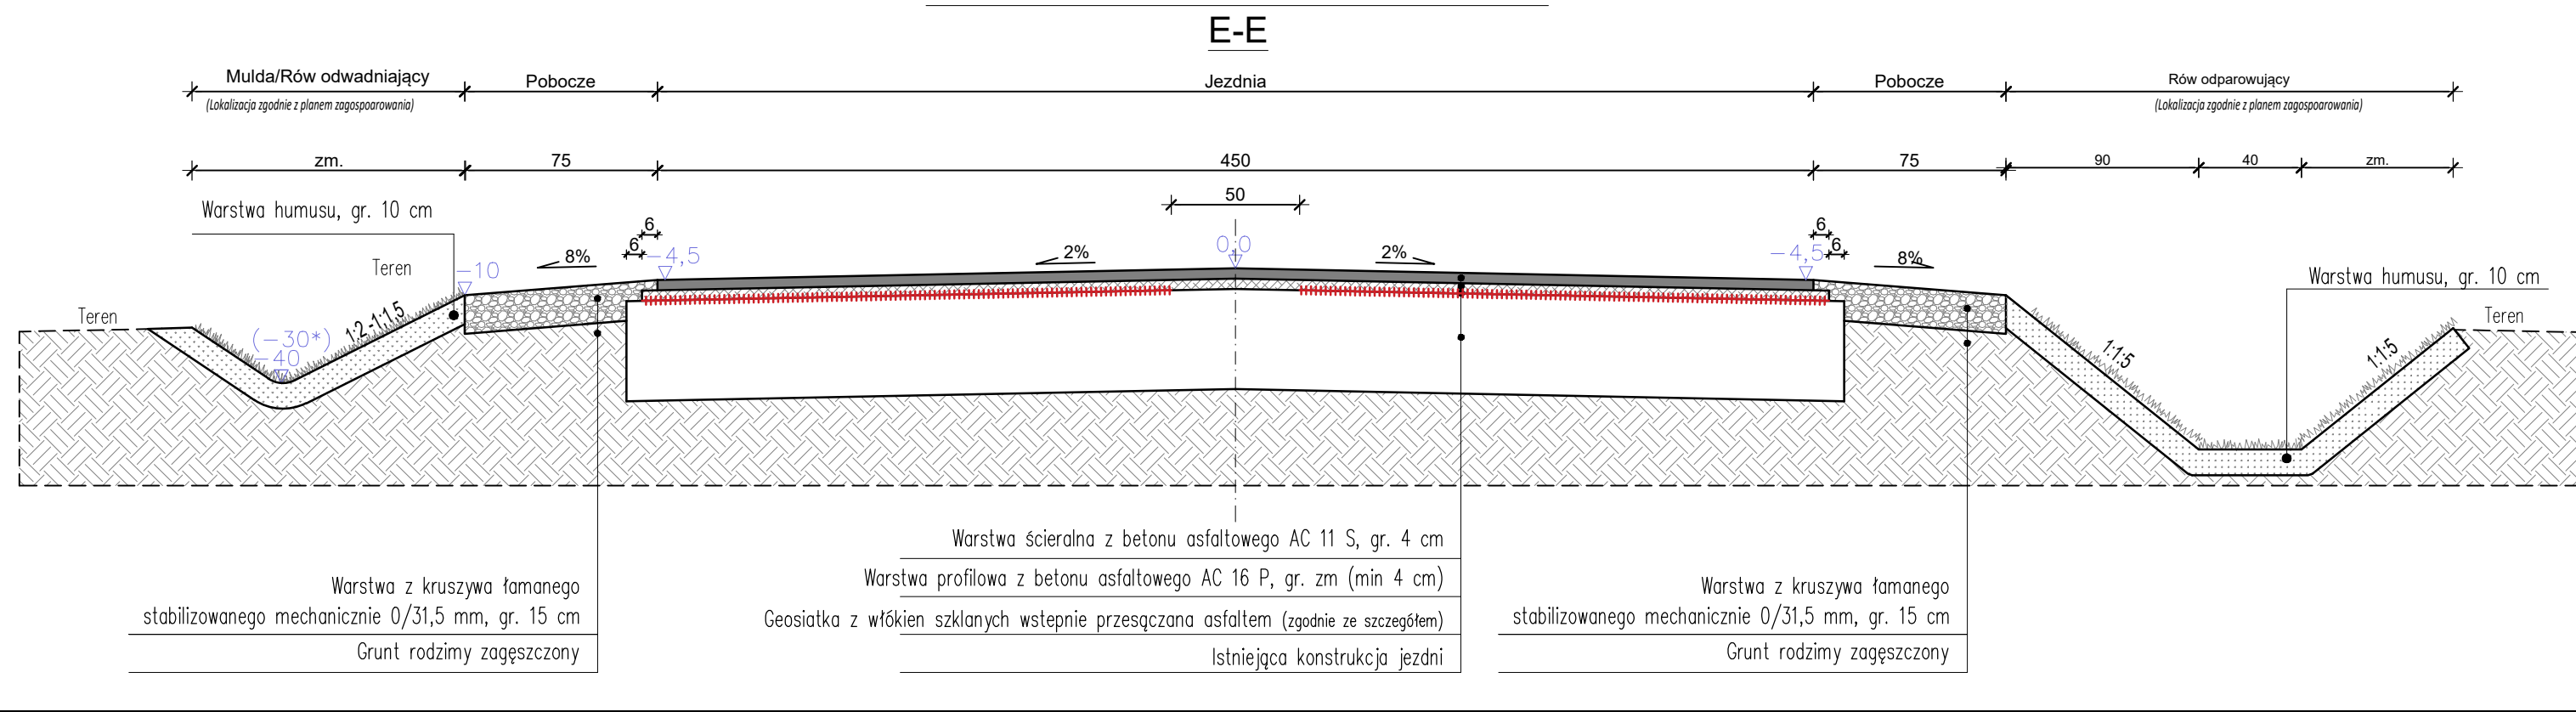

Obiekt: Przebudowa drogi gminnej Modliborzyce - Brudnia, gm. Dąbrowa Biskupia	Branża Zamawiający	DROGOWA Gmina Dąbrowa Biskupia, ul. Topolowa 2, 88-133 Dąbrowa Biskupia
Temat rysunku: Przekroje konstrukcyjne	Projektant mgr inż. Arkadiusz Mazany upr. bud. KUP/0027/POOD/11	Opracował mgr inż. Jarosław Góralczyk
	Skala 1:25	Data: grudzień 2015r. Numer rys. 4