


ARCHITEKTURA ELEWACJE

SKALA 1:100

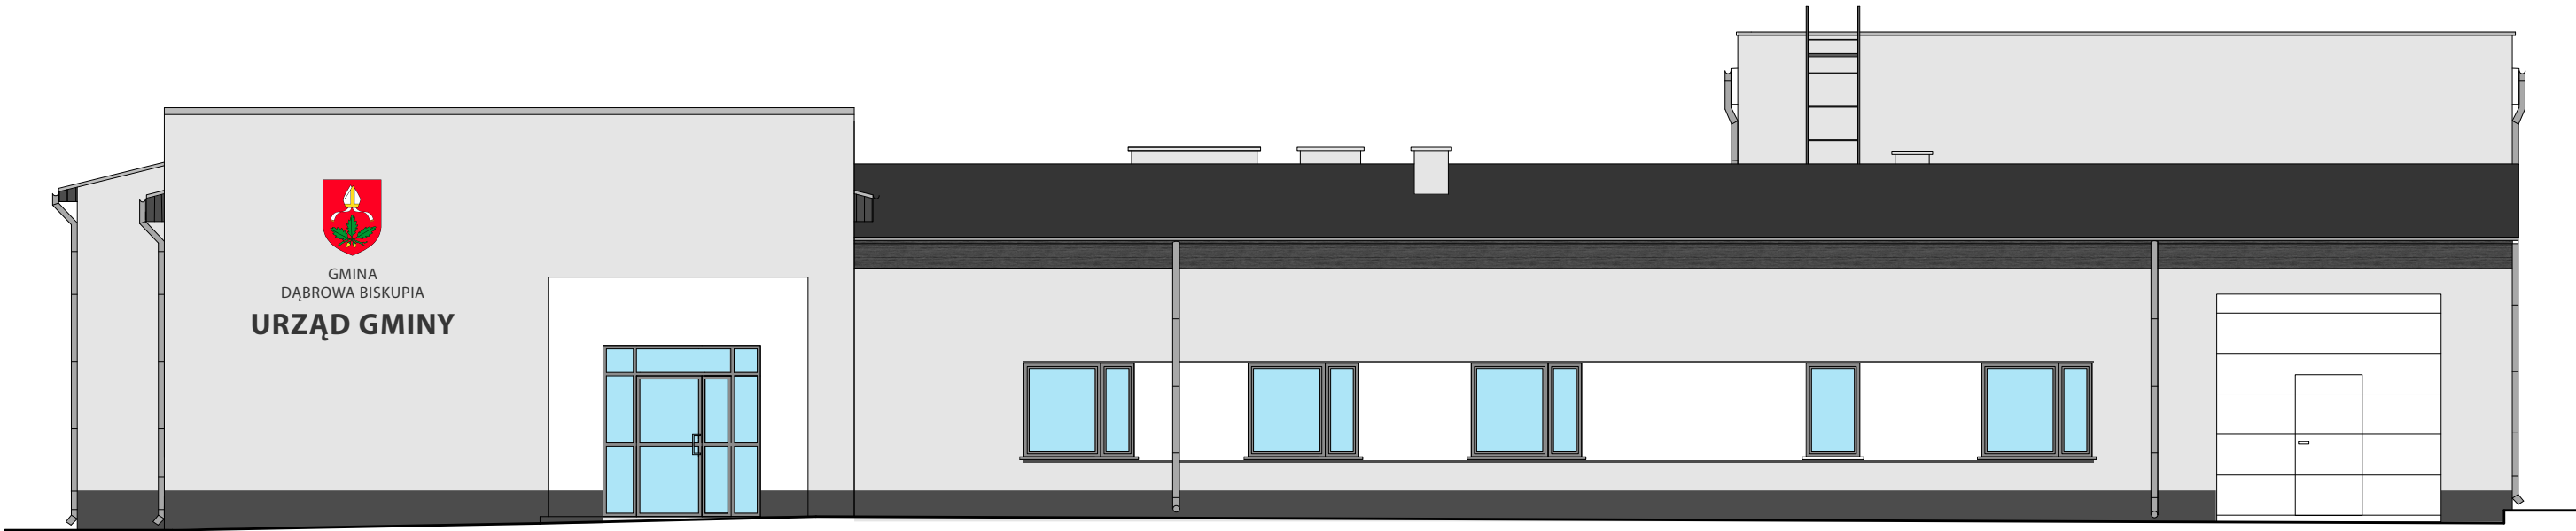

ELEWACJA FRONTOWA WSCHODNIA



ELEWACJA BOCZNA POŁUDNIOWA

LEGENDA- Kolory poglądowe (paleta kolorów przykładowa)

- 1 - ATLAS BIAŁY
- 2 - ATLAS-SAH 0391
- 3 - ATLAS-Tynk mozaikowy TM3 008
- 4 - Stolarka okienna i drzwiowa RAL 7040
- 5 - Rynny, rury spustowe obróbki blacharskie RAL 7040
- 6 - Podbitka drewniana bejcowana RAL 7024

ELEWACJA FRONTOWA I BOCZNA			
ARCHITEKTURA			
Inwestor: Gmina Dąbrowa Biskupia ul. Topolowa 2 88-133 Dąbrowa Biskupia	Data: 30.04.2019r		Projektował: mgr inż. arch. Jerzy Huryn upr. bud. do projektowania bez ograniczeń w specjalności architektonicznej nr ewid. UAN-KZ-7210/128/86
	Skala: 1:100	Stadium P.B.	
Obiekt: Budynek urzędu gminy ul.Topolowa 2 Dąbrowa Biskupia działka nr 203	Nr rys. A-5	Nr ark.	Opracowała: mgr inż. Monika Majchrzak