

UCHWAŁA NR XIX/153/2020
RADY GMINY DĄBROWA BISKUPIA

z dnia 27 listopada 2020 r.

w sprawie wskazania wstępnych miejsc lokalizacji nowych przystanków komunikacyjnych przy drodze powiatowej nr 2544C Stanomin – Wola Stanomińska

Na podstawie art. 18 ust. 2 pkt 15 ustawy z dnia 8 marca 1990 r. o samorządzie gminnym (tekst jedn. Dz. U. z 2020r. poz. 713 z późn. zm.¹⁾) i art. 20f pkt. 1 ustawy z dnia 21 marca 1985 r. o drogach publicznych (tekst jedn. Dz. U. z 2020 r. poz. 470 z późn. zm.²⁾) uchwała się, co następuje:

§ 1. 1. Dla zaspokojenia potrzeb mieszkańców wskazuje się wstępne miejsca lokalizacji nowych przystanków komunikacyjnych przy drodze powiatowej nr 2544C Stanomin – Wola Stanomińska.

2. Wyznaczenie wstępnej lokalizacji przystanków komunikacyjnych następuje na wniosek mieszkańców miejscowości Stanomin.

3. Wstępne miejsca lokalizacji nowych przystanków komunikacyjnych, o których mowa w ust. 1, wskazano na mapie stanowiącej załącznik do niniejszej uchwały.

4. Uchwała podlega przekazaniu do zarządcy dróg – Zarządu Dróg Powiatowych w Inowrocławiu, celem uwzględnienia przy ostatecznej lokalizacji przystanków.

§ 2. Wykonanie uchwały powierza się Wójtowi Gminy Dąbrowa Biskupia.

§ 3. Uchwała wchodzi w życie z dniem podjęcia.

Przewodnicząca Rady Gminy
Dąbrowa Biskupia
Wiesława Posadzy

¹⁾ Zmiany tekstu jednolitego wymienionej ustawy zostały ogłoszone w Dz. U. z 2020 r. poz. 1378.

²⁾ Zmiany tekstu jednolitego wymienionej ustawy zostały ogłoszone w Dz. U. z 2020 r. poz. 471 i poz. 1087.

Uzasadnienie
do uchwały Nr XIX/153/2020
Rady Gminy Dąbrowa Biskupia
z dnia 27 listopada 2020r.


W oparciu o art. 20f ustawy z dnia 21 marca 1985r. o drogach publicznych (Dz. U. 2020 r. poz. 470 z późn. zm.) Rada Gminy dla zaspokojenia potrzeb mieszkańców wskazuje w formie uchwały wstępne miejsca lokalizacji nowych przystanków komunikacyjnych.

O ostatecznej lokalizacji takiego przystanku decyduje zarządca drogi, uwzględniając charakter drogi oraz warunki bezpieczeństwa ruchu drogowego.

Wskazane w uchwale lokalizacje nowych przystanków komunikacyjnych przy drodze powiatowej nr 2544C Stanomin – Wola Stanomińska wynikają z wniosków mieszkańców miejscowości Stanomin.

Z uwagi na fakt, iż lokalizacja nowych przystanków poprawi warunki życia mieszkańców oraz bezpieczeństwo ruchu drogowego, podjęcie niniejszej uchwały jest celowe i uzasadnione.

Wstępna lokalizacja przystanków autobusowych w miejscowości Stanomin.

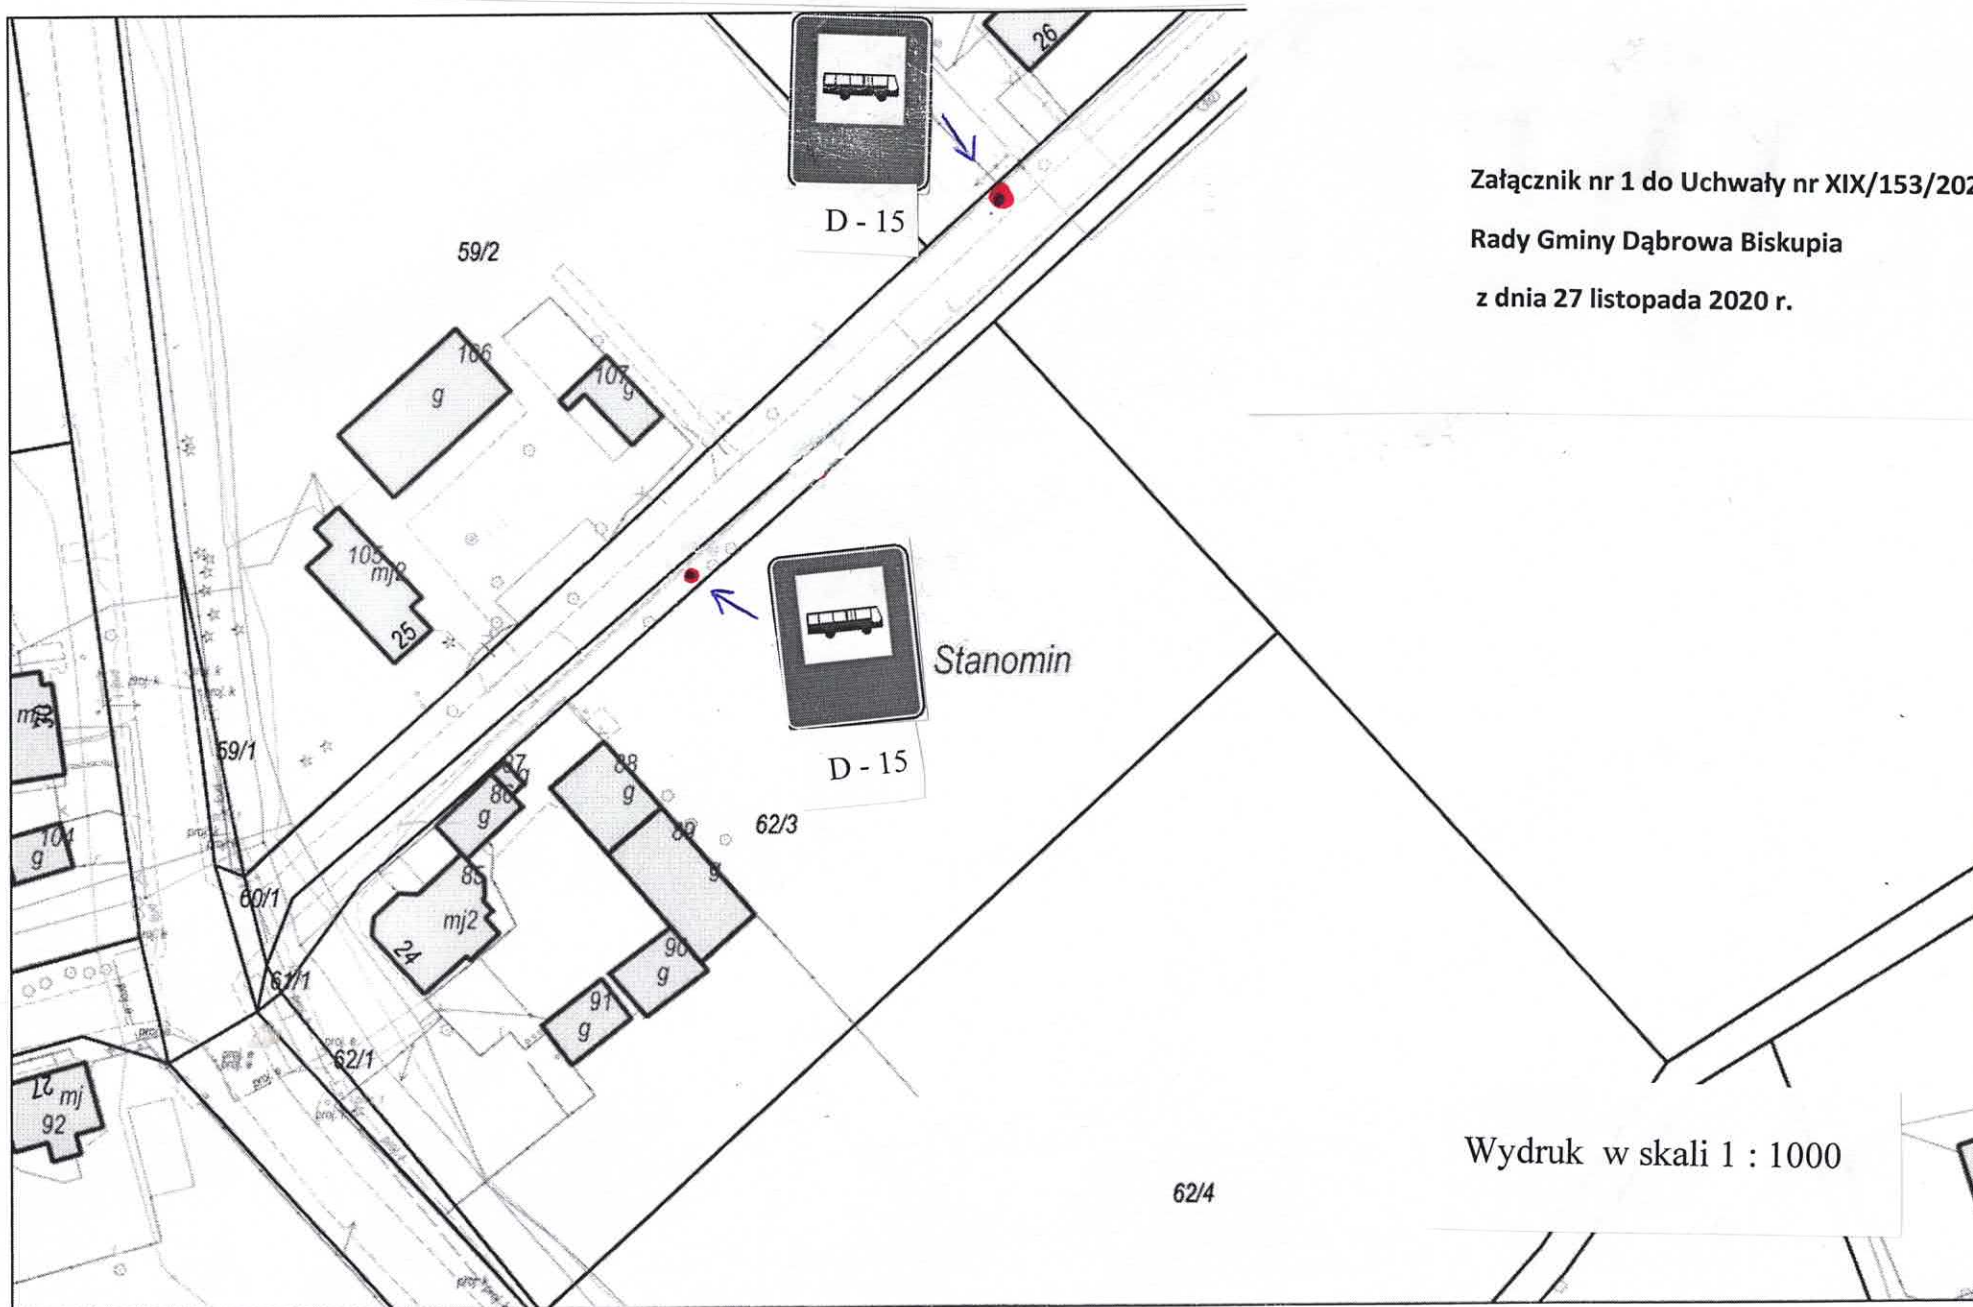

Załącznik nr 1 do Uchwały nr XIX/153/2020
Rady Gminy Dąbrowa Biskupia
z dnia 27 listopada 2020 r.

Wydruk w skali 1 : 1000