


RZUT DACHU

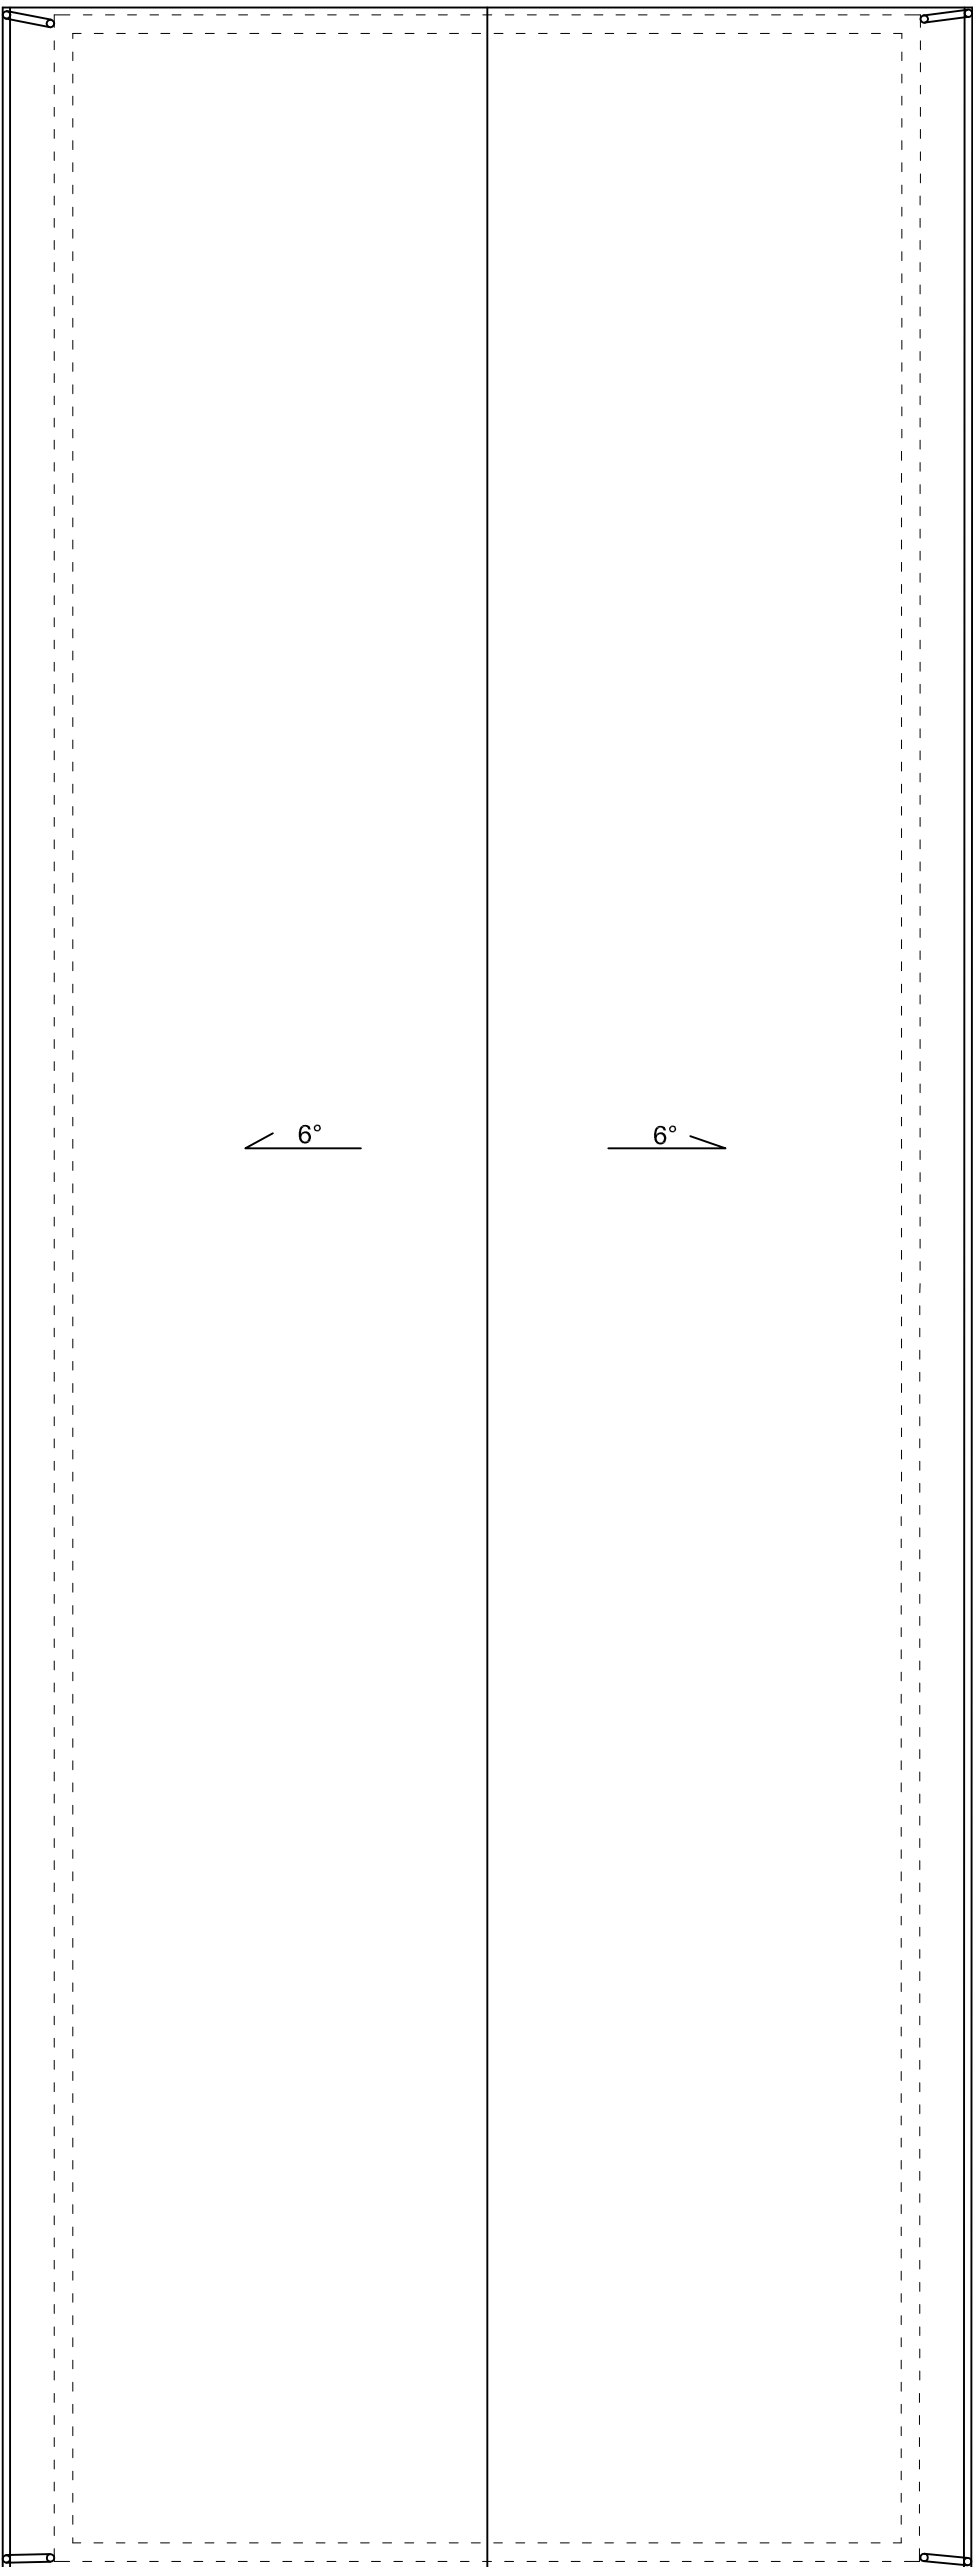

		KALMAR Marcin Maciejewski			
ul. Fredry 7 88-100 Inowrocław					
OBIĘKT	TERMO-MODERNIZACJA BUDYNKU ŚWIETLIWY I OSP W STANOMINIE				
ADRES	STANOMIN 45, DZ. NR 75, 88-130 DĄBRÓWA BISKUPIA				
INWESTOR	GMINNA DĄBRÓWA BISKUPIA, UL. TOPOLOWA 2, 88-130 DĄBRÓWA BISKUPIA				
TEMAT RYSUNKU	RZUT DACHU				
PROJEKTANT:	Imię i nazwisko	nr uprawnień	podpis	data	
opracował	mgr inż. Marcin Maciejewski	KUPW/138/OW/OK/04			