



ELEWACJA PÓŁNOCNA

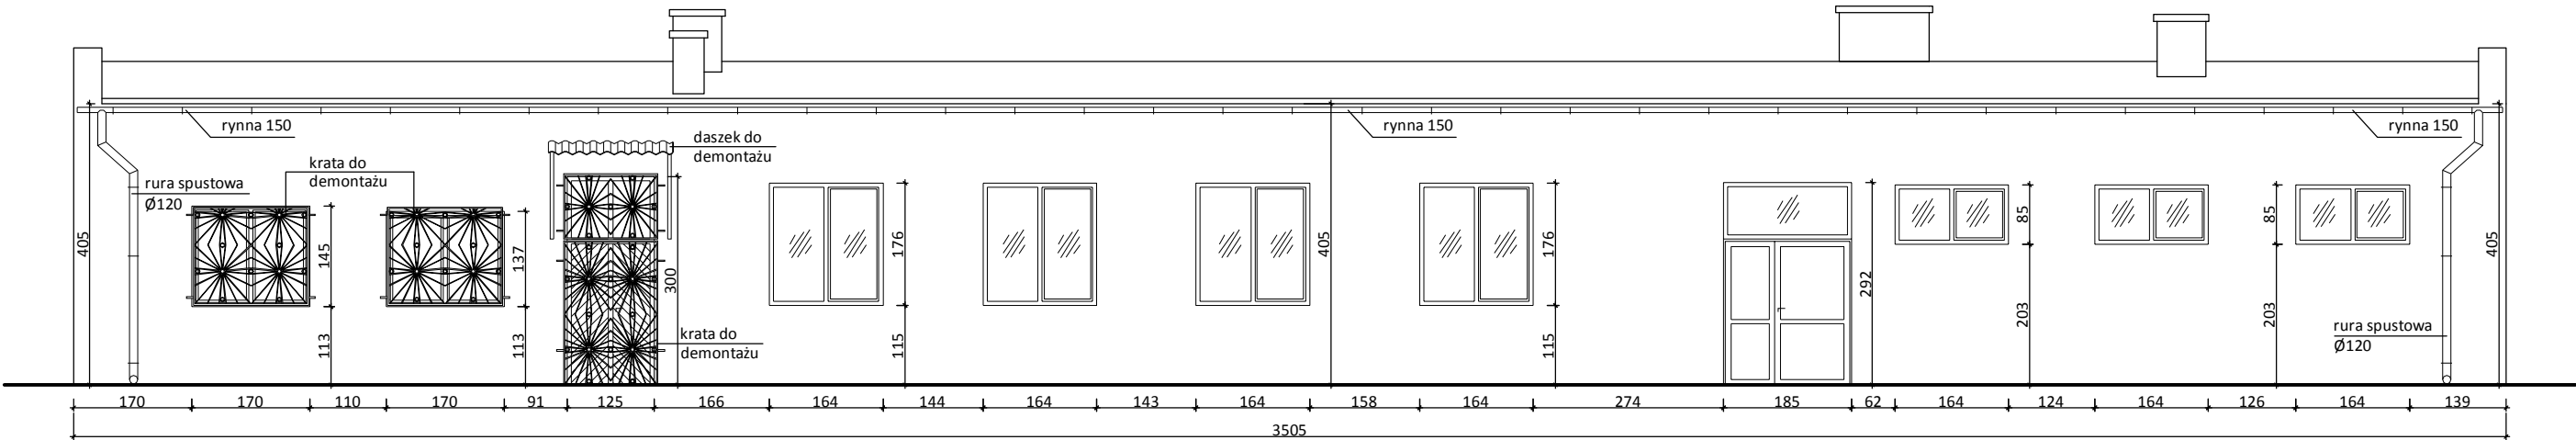

ELEWACJA POŁUDNIOWA

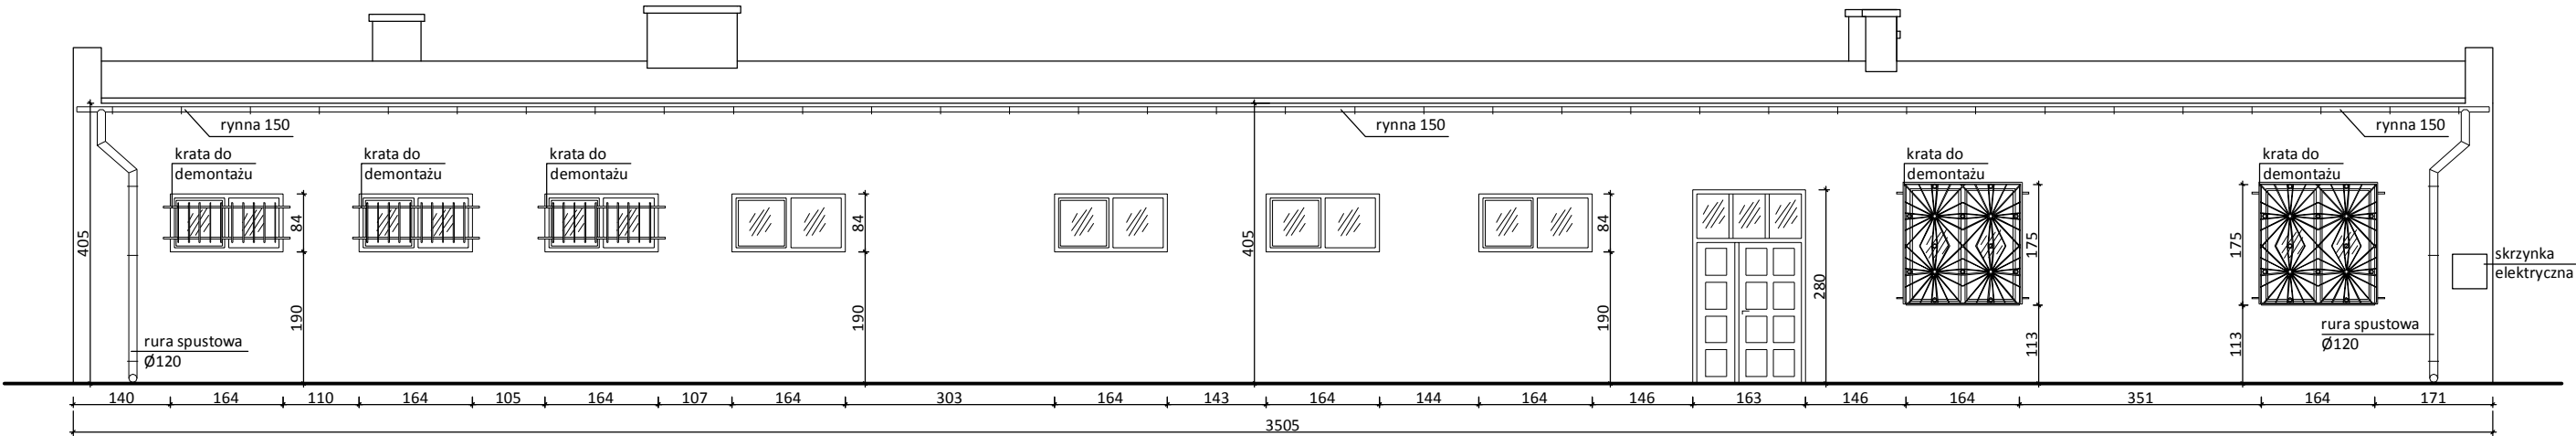

ELEWACJA PÓŁNOCNA



ELEWACJA POŁUDNIOWA



	<b>KALMAR Marcin Maciejewski</b> ul. Aleksandra Fredry 7, 88 - 100 Inowrocław		
Nazwa zadania:	TERMOMODERNIZACJA BUDYNKU ŚWIETLICY I OSP W MIEJSCOWOŚCI STANOMIN GMINA DĄBROWA BISKUPIA		
Adres:	STANOMIN 45, dz. nr 75, obręb 0023, GMINA DĄBROWA BISKUPIA		
Inwestor:	GMINA DĄBROWA BISKUPIA TOPOŁOWA 2, 88 - 130 DĄBROWA BISKUPIA		
<b>INWENTARYZACJA ELEWACJA PÓŁNOCNA I POŁUDNIOWA</b>			
	IMIĘ I NAZWISKO	NR UPRAWNIEŃ	PODPIS
ARCHITEKTURA I KONSTRUKCJA	Marek Żelazny	upr. bud. arch.-konstr. GP-KZ-7342/97/92	
OPRACOWAŁ	Marcin Maciejewski	KUP/0138/OWOK/05	
Nr rys. 1	Skala: 1:100	Data:	SIERPIEŃ 2020r.