
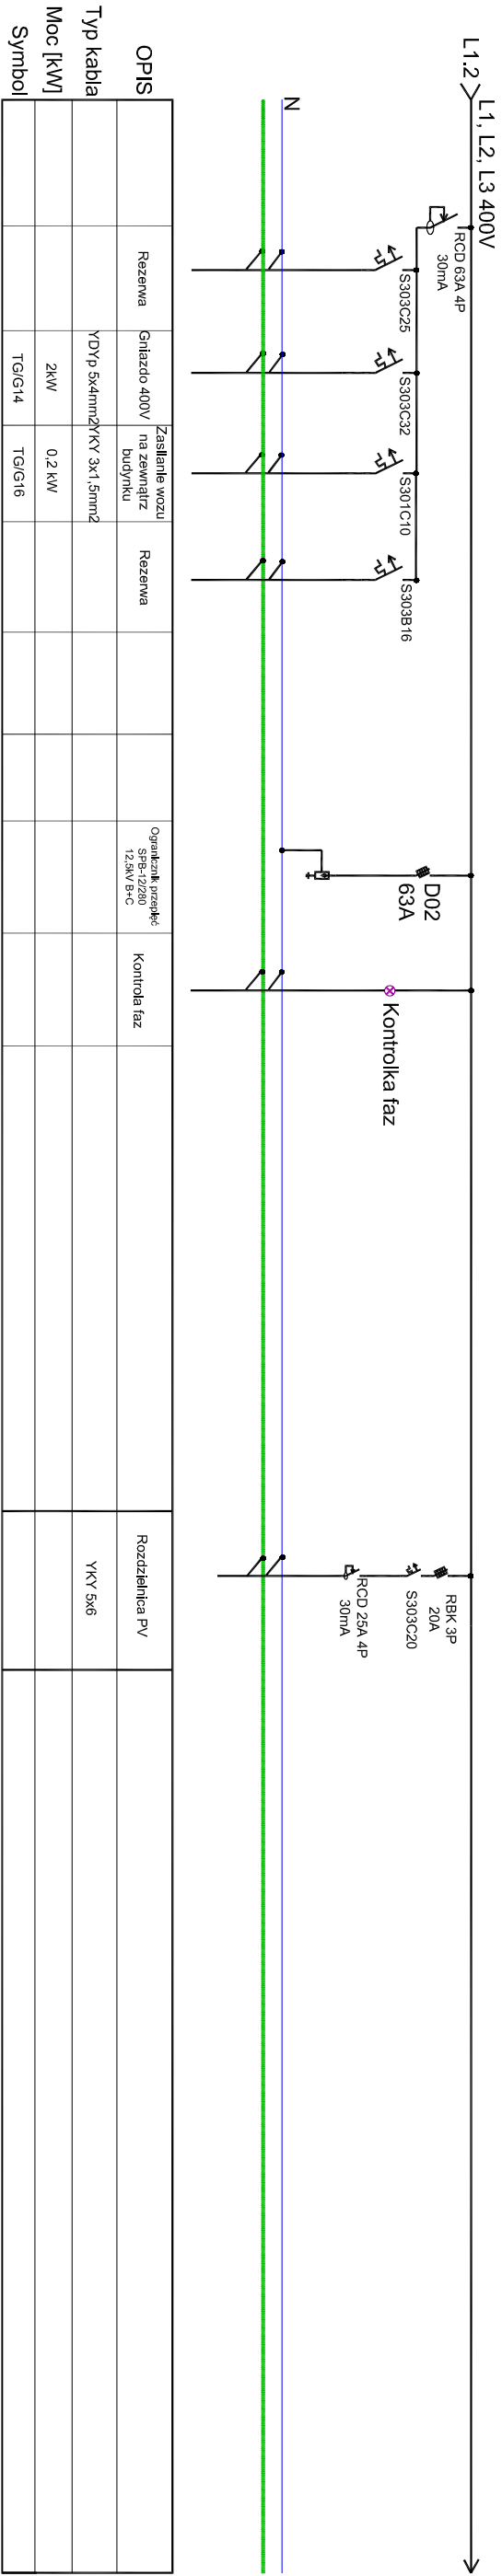


TG

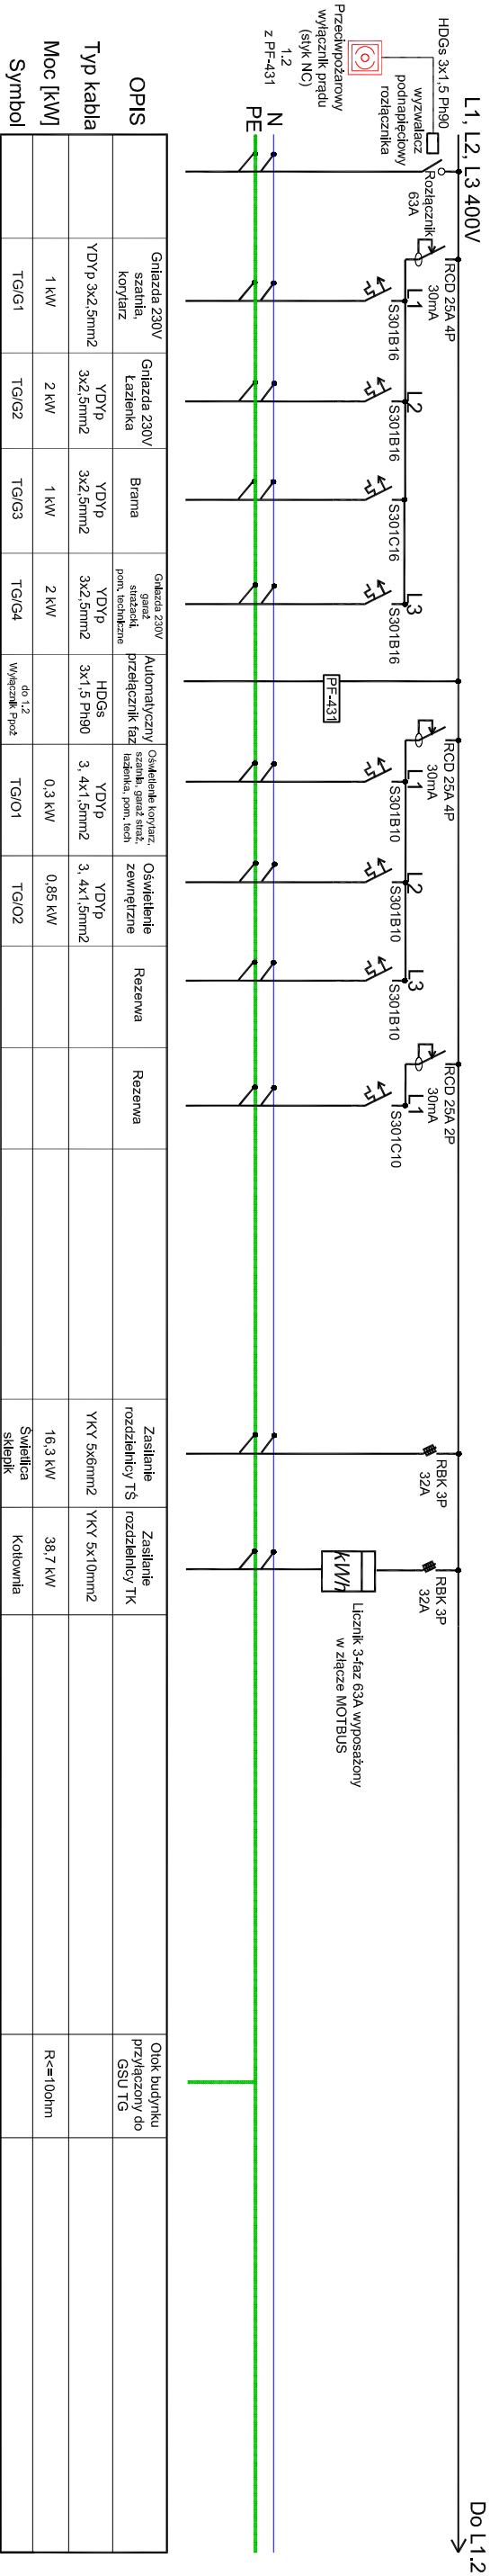

TG + TS + TK
Pobl.=64,35 kW
Aobl.=103 A
ki=0,6
Pz=38,61 kW
A=60 A

Układ sieci TN-C-S Samoczynne zasilania

OBIEKT		TERMOENERGIZACJA BUDYNKU ŚWIETLICY LOSE W STANOMINE	
ADRES		STANOMIN 45, DZ NR 75, 85-130 DĄBROWA BISKUPIA	
INWESTOR		GMINA DĄBROWA BISKUPIA, UL. TOPOLOWA 2, 85-130 DĄBROWA BISKUPIA	
TEMAT RYSUNKU		Schemat rozdzielnic budynku TG	
PROJEKTANCI:		imię i nazwisko	nr uprawnień
opracował		tytuł, Stanisław Baranowski	
		podpis	data
			skala