

**UCHWAŁA Nr XXXVI/236/2010**  
**RADY GMINY DĄBROWA BISKUPIA**  
z dnia 26 lutego 2010 r.

**w sprawie miejscowego planu zagospodarowania przestrzennego terenu działki nr 245/2 w Radojewicach, Gmina Dąbrowa Biskupia.**

Na podstawie art. 20 ust. 1 ustawy z dnia 27 marca 2003 r. o planowaniu i zagospodarowaniu przestrzennym (Dz. U. Nr 80, poz. 717, z 2004r. Nr 6, poz. 41, Nr 141, poz. 1492, z 2005r. Nr 113, poz. 954, Nr 130, poz.1087, z 2006r. Nr 45, poz. 319, Nr 225, poz. 1635, z 2007r. Nr 127, poz. 880, z 2008r. Nr 199, poz. 1227, Nr 201, poz. 1237, Nr 220, poz. 1413), art. 18 ust. 2 pkt 5 ustawy z dnia 8 marca 1990r.o samorządzie gminnym ( Dz. U. z 2001 r. Nr 142, poz. 1591, z 2002r. Nr 23, poz. 220, Nr 62, poz. 558, Nr 113, poz. 984, Nr 153, poz. 1271, Nr 214, poz. 1806, z 2003r. Nr 80, poz. 717, Nr 162, poz. 1568, z 2004r. Nr 102, poz. 1055, Nr 116, poz. 1203, z 2005r. Nr 172, poz.1441, Nr 175, poz. 1457, z 2006r. Nr 17, poz. 128, Nr 181, poz. 1337, z 2007r. Nr 48, poz. 327, Nr 138, poz. 974, Nr 173, poz. 1218, z 2008r. Nr 180, poz. 1111, Nr 223, poz. 1458, z 2009r. Nr 52, poz. 420, Nr 157, poz. 1241) uchwała się, co następuje:

**Rozdział 1**  
**Przepisy ogólne**

§1.1 Po stwierdzeniu zgodności z ustaleniami studium uwarunkowań i kierunków zagospodarowania przestrzennego Gminy Dąbrowa Biskupia uchwalonego uchwałą nr X/98/99 Rady Gminy w Dąbrowie Biskupiej z dnia 30 czerwca 1999 r., uchwała się miejscowy plan zagospodarowania przestrzennego terenu działki nr 245/2 w Radojewicach, Gmina Dąbrowa Biskupia.

2. Integralną część uchwały stanowi:

- 1/ rysunek planu w skali 1:1000 jako załącznik nr 1 do uchwały,
- 2/ rozstrzygnięcie o sposobie rozpatrzenia uwag do projektu planu oraz sposobie ich realizacji, jako załącznik nr 2 do uchwały,
- 3/ ustalenie sposobu realizacji zapisanych w planie inwestycji z zakresu infrastruktury technicznej, które należą do zadań własnych gminy wraz z zasadami ich finansowania, jako załącznik nr 3 do uchwały.

§ 2. 1. Uchwała ustanawia obowiązujące na terenach objętych planem przepisy prawa miejscowego dotyczące przeznaczenia i sposobu zagospodarowania poszczególnych

terenów oraz określa konieczne dla osiągnięcia zamierzonych celów - nakazy, zakazy i warunki.

2. Przepisy prawne niniejszej uchwały nie mogą być stosowane wybiórczo oraz w oderwaniu od ustaleń rysunku stanowiącego załącznik do uchwały.

§ 3. W realizacji miejscowego planu, oprócz ustaleń przepisów zawartych w niniejszej uchwale, mają zastosowanie przepisy szczególne wraz z aktami wykonawczymi i odrębnymi.

§ 4. Każdy teren wydzielony liniami rozgraniczającymi tereny o różnym przeznaczeniu określony jest symbolem, w którym litery oznaczają przeznaczenie poszczególnych terenów według oznaczeń legendy rysunku planu.

§ 5. Na rysunku planu obowiązują:

- 1/ granica obszaru objętego planem,
- 2/ linie rozgraniczające tereny o różnym przeznaczeniu i różnych zasadach zagospodarowania,
- 3/ nieprzekraczalne linie zabudowy,
- 4/ symbole identyfikujące tereny o różnym przeznaczeniu i różnych zasadach zagospodarowania.

## **Rozdział 2**

### **Ogólne ustalenia planu**

§ 6. 1. Ustalenia ogólne obowiązują dla wszystkich terenów w granicach obszaru objętego planem, o ile ustalenia szczegółowe nie stanowią inaczej.

2. Przeznaczenie terenów:

- 1) w granicach planu wyznacza się tereny:
  - a) zabudowy mieszkaniowej jednorodzinnej z dopuszczeniem funkcji usługowej, o symbolu – MN/U,
  - b) dróg wewnętrznych , o symbolu - KDW,
- 2) obowiązuje zakaz lokalizacji funkcji i obiektów niezwiązanych z podstawowym przeznaczeniem terenu i jego obsługą, a także innych funkcji powodujących szkodliwe (trwałe lub czasowe) uciążliwości dla środowiska i ludzi.

3. Zasady ochrony i kształtowania ładu przestrzennego:

1) wymagane sytuowanie nowych budynków zgodnie z liniami zabudowy, określonymi na rysunku planu, w sposób umożliwiający zharmonizowanie obiektów z otaczającym krajobrazem,

2) ogrodzenie działek ażurowe - zaleca się żywopłoty.

#### 4. Zasady ochrony środowiska, przyrody i krajobrazu kulturowego:

1) obowiązuje zagospodarowanie terenu prowadzące do utrzymania i ochrony wartości przyrodniczych i różnorodności form krajobrazowych, w tym zachowanie istniejących form ukształtowania terenu,

2) usuwanie drzew i krzewów, wymagające stosownego zezwolenia, podlega ograniczeniu i może nastąpić jedynie w przypadku: uzasadnionej wycinki o charakterze pielęgnacyjnym, realizacji docelowego układu drogowego i inwestycji z zakresu infrastruktury technicznej, zagrożenia bezpieczeństwa ludzi i mienia.

5. Zasady ochrony dziedzictwa kulturowego i zabytków oraz dóbr kultury współczesnej: w przypadku natrafienia podczas robót ziemnych na obiekt zabytkowy prace ziemne należy wstrzymać do momentu wykonania i udokumentowania badań archeologicznych.

6. Wymagania wynikające z potrzeb kształtowania przestrzeni publicznych: wymagana szczególna dbałość o wysoką jakość estetyczną elementów wyposażenia przestrzeni publicznych, m.in. obiektów małej architektury, oświetlenia, w zakresie wykonania nawierzchni, itp.

#### 7. Parametry i wskaźniki kształtowania zabudowy oraz zagospodarowania terenów:

1) obowiązuje lokalizacja zabudowy o wysokiej jakości architektoniczno-estetycznej zgodnie z zasadami określonymi na rysunku planu oraz w ustaleniach szczegółowych,

2) wymagany udział powierzchni biologicznie czynnej dla terenów zabudowy mieszkaniowej jednorodzinnej z dopuszczeniem funkcji usługowej wynosi minimum 60%.

8. Granice i sposoby zagospodarowania terenów i obiektów podlegających ochronie przyrody, ustalonych na podstawie odrębnych przepisów: na terenie objętym planem nie występują tereny podlegające ochronie przyrody.

#### 9. Szczegółowe zasady i warunki scalania i podziału nieruchomości:

1) podziału na działki budowlane dokonywać można wyłącznie zgodnie z liniami rozgraniczającymi tereny o różnym przeznaczeniu i różnych zasadach zagospodarowania oraz zgodnie z zasadami podziału wewnętrznego terenów o tym samym przeznaczeniu,

2) dopuszcza się możliwość łączenia projektowanych działek budowlanych w większe nieruchomości gruntowe funkcjonujące jako jedna działka budowlana – z zachowaniem zasady budowy wyłącznie jednego budynku mieszkalnego na jednej działce budowlanej.

10. Zasady modernizacji, rozbudowy i budowy systemów komunikacji i infrastruktury technicznej:

- 1) tereny w liniach rozgraniczających dróg przeznaczone są do ruchu i postoju pojazdów, ruchu pieszych, lokalizacji ścieżek rowerowych i urządzeń infrastruktury technicznej,
- 2) obowiązuje zakaz lokalizacji zabudowy niezwiązanej z utrzymaniem i obsługą komunikacji,
- 3) szczegółowe rozwiązania geometrii ulic i skrzyżowań (jezdnie, chodniki, ścieżki rowerowe, pasy postojowe) należy opracować w projektach budowlanych inwestycji,
- 4) dopuszcza się budowę i przebudowę istniejącej sieci infrastruktury technicznej na warunkach gestorów sieci w uzgodnieniu z zarządcą drogi,
- 5) zasady obsługi w zakresie zaopatrzenia w wodę - zaopatrzenie w wodę z gminnej sieci wodociągowej na warunkach określonych przez gestora sieci,
- 6) zasady obsługi w zakresie kanalizacji sanitarnej:
  - a) odprowadzenie ścieków sanitarnych do gminnej sieci kanalizacji sanitarnej na warunkach gestora sieci,
  - b) do czasu realizacji zbiorczej sieci kanalizacji sanitarnej dopuszcza się odprowadzenia ścieków do szczelnych zbiorników okresowo opróżnianych; ścieki należy wywozić do punktu zlewnego wskazanego przez Urząd Gminy i dokumentować ilość wywożonych ścieków,
  - c) w czasie do jednego roku po wybudowaniu zbiorczej sieci kanalizacji sanitarnej obowiązuje likwidacja istniejących zbiorników na nieczystości ciekłe,
- 7) odprowadzanie wód opadowych z terenów obiektów parkingów i terenów komunikacji: do czasu zrealizowania kanalizacji deszczowej dopuszcza się odprowadzanie wód opadowych do gruntu po uprzednim podczyszczeniu
- 8) zasady obsługi w zakresie zaopatrzenia w energię ciepłą - dopuszcza się wykorzystanie urządzeń zasilanych gazem, energią elektryczną lub innymi paliw ekologicznych, w tym pochodzących ze źródeł energii odnawialnej, z zachowaniem normatywnych wartości emisji spalin do atmosfery, określonych w przepisach odrębnych i szczególnych,
- 9) zasady obsługi w zakresie zaopatrzenia w energię elektryczną:
  - a) zasilanie z projektowanej linii kablowej niskiego napięcia, wyprowadzonej ze stacji transformatorowej „Radojewice 4”, zlokalizowanej poza zachodnią granicą opracowania,
  - b) stację dostosować do zwiększonego zapotrzebowania mocy.
- 10) zasady obsługi w zakresie telekomunikacji:
  - a) podłączenie do telefonii stacjonarnej poprzez kanalizację teletechniczną na warunkach określonych przez wybranego gestora sieci,
  - b) obowiązuje zakaz lokalizacji stacji bazowych telefonii komórkowych,

- 11) zasady obsługi w zakresie odpadów komunalnych:
  - a) gromadzenie odpadów komunalnych w zamykanych, przenośnych pojemnikach - wywóz odpadów z pojemników w sposób zorganizowany na miejsce wskazane przez Urząd Gminy,
  - b) pozostałe odpady unieszkodliwiać zgodnie z obowiązującymi przepisami odrębnymi i szczególnymi.

11. Sposoby i terminy tymczasowego zagospodarowania, urządzania i użytkowania terenów: do czasu realizacji ustaleń planu dopuszcza się użytkowanie terenów na dotychczas obowiązujących zasadach.

12. Tereny rekreacyjno-wypoczynkowe oraz tereny służące organizacji imprez masowych; nie przewiduje się.

13. Wysokości stawek procentowych służących naliczeniu opłaty z tytułu wzrostu wartości nieruchomości:

- 1) na terenach przeznaczonych do realizacji celów publicznych – 0 %;
- 2) na terenach przeznaczonych do realizacji celów niepublicznych – 30%.

### **Rozdział 3**

#### **Zasady zagospodarowania obowiązujące na poszczególnych terenach objętych planem**

§ 7. Teren oznaczony symbolem **MN/U** przeznacza się na cel zabudowy mieszkaniowej jednorodzinnej z dopuszczeniem funkcji usługowej; obowiązują następujące ustalenia:

- 1) wysokość budynków mieszkaniowych do dwóch kondygnacji naziemnych oraz maksymalnie 9,0m liczonych od powierzchni terenu w najniższym narożniku budynku do szczytu dachu,
- 2) dachy o nachyleniu 30° do 50°,
- 3) dopuszcza się wydzielenie funkcji usługowej w budynkach mieszkaniowych tak, by strefa uciążliwości usług nie wpływała na funkcję mieszkaniową,
- 4) powierzchnia funkcji usługowej w projektowanym budynku nie może przekraczać 30%,
- 5) dopuszcza się budowę wolno stojących garaży o architekturze nawiązującej do budynku mieszkalnego, z ewentualnym wydzieleniem pomieszczeń gospodarczych, wysokość budynków maksymalnie 5,0m,
- 6) dopuszcza się budowę budynków usługowych,
- 7) wysokość budynków usługowych maksymalnie 7,0m liczonych od powierzchni terenu w najniższym narożniku budynku do szczytu dachu,
- 8) uciążliwości związane z wykonywaniem usług nie mogą wykraczać poza teren, do którego właściciel posiada tytuł prawny,

- 9) obowiązuje zakaz realizacji zjazdów na drogę wojewódzką Nr 252,
- 10) minimum 60 % powierzchni działki biologicznie czynna (zieleń użytkowa lub ozdobna),
- 11) obowiązuje zakaz realizacji inwestycji dla których wymagane jest lub może być wymagane sporządzenie raportu o oddziaływaniu przedsięwzięcia na środowisko.

§ 8. Teren oznaczony symbolem **KDW** przeznaczona się na cel drogi wewnętrznej:

- 1) dopuszcza się lokalizację urządzeń infrastruktury technicznej niezwiązanych z podstawową funkcją drogi,
- 2) parametry i wskaźniki kształtowania zagospodarowania terenu:
  - a) szerokość w liniach rozgraniczających minimum 8m – jak na rysunku planu,
  - b) dopuszcza się realizację drogi w układzie jednoprzestrzennym,
  - c) dopuszcza się realizację sieci i urządzeń infrastruktury technicznej związanych z obsługą techniczną drogi – odwodnienia, oświetlenia itp., na warunkach zarządcy drogi w porozumieniu z gestorami sieci.

#### **Rozdział 4**

#### **Przepisy końcowe**

§ 9. Wykonanie uchwały powierza się Wójtowi Gminy Dąbrowa Biskupia.

§ 10. Uchwała podlega publikacji na stronie internetowej Gminy oraz w Dzienniku Urzędowym Województwa Kujawsko – Pomorskiego.

§ 11. Uchwała wchodzi w życie po upływie 30 dni od daty jej ogłoszenia w Dzienniku Urzędowym Województwa Kujawsko – Pomorskiego.

## **UZASADNIENIE**

**do uchwały Rady Gminy Dąbrowa Biskupia nr XXXVI/236/2010  
z dnia 26 lutego 2010 r. w sprawie miejscowego planu  
zagospodarowania przestrzennego terenu działki nr 245/2 położonej  
w Radojewicach.**

Proces planowania przestrzennego jest procesem niezbędnym dla prawidłowego funkcjonowania gminy pod względem urbanistycznym. Działka nr 245/2 w Radojewicach stanowi własność Gminy Dąbrowa Biskupia. Przeznaczenie jej pod zabudowę mieszkaniową uznano za społecznie uzasadnione. Zamierzenie przyczyni się do rozwoju Gminy Dąbrowa Biskupia.


w Wydawnictwie Geodezji, Kartografii

# MIEJSCOWY PLAN ZAGOSPODAROWANIA I URZĄDZENIA TERENU DZIAŁKI NR 245/2 W RADOJEWICACH, GMINA DĄBROWA BISKUPIA

ZAKŁADNIK NR 7  
DO UCHWAŁY NR XXXVI/236/2010  
RADY GMINY DĄBROWA BISKUPIA  
Z DNIA 26 luty 2010.....

PLAN SPORZĄDZIŁ  
WOJCI GMINY DĄBROWA BISKUPIA

SKALA 1 : 1 000

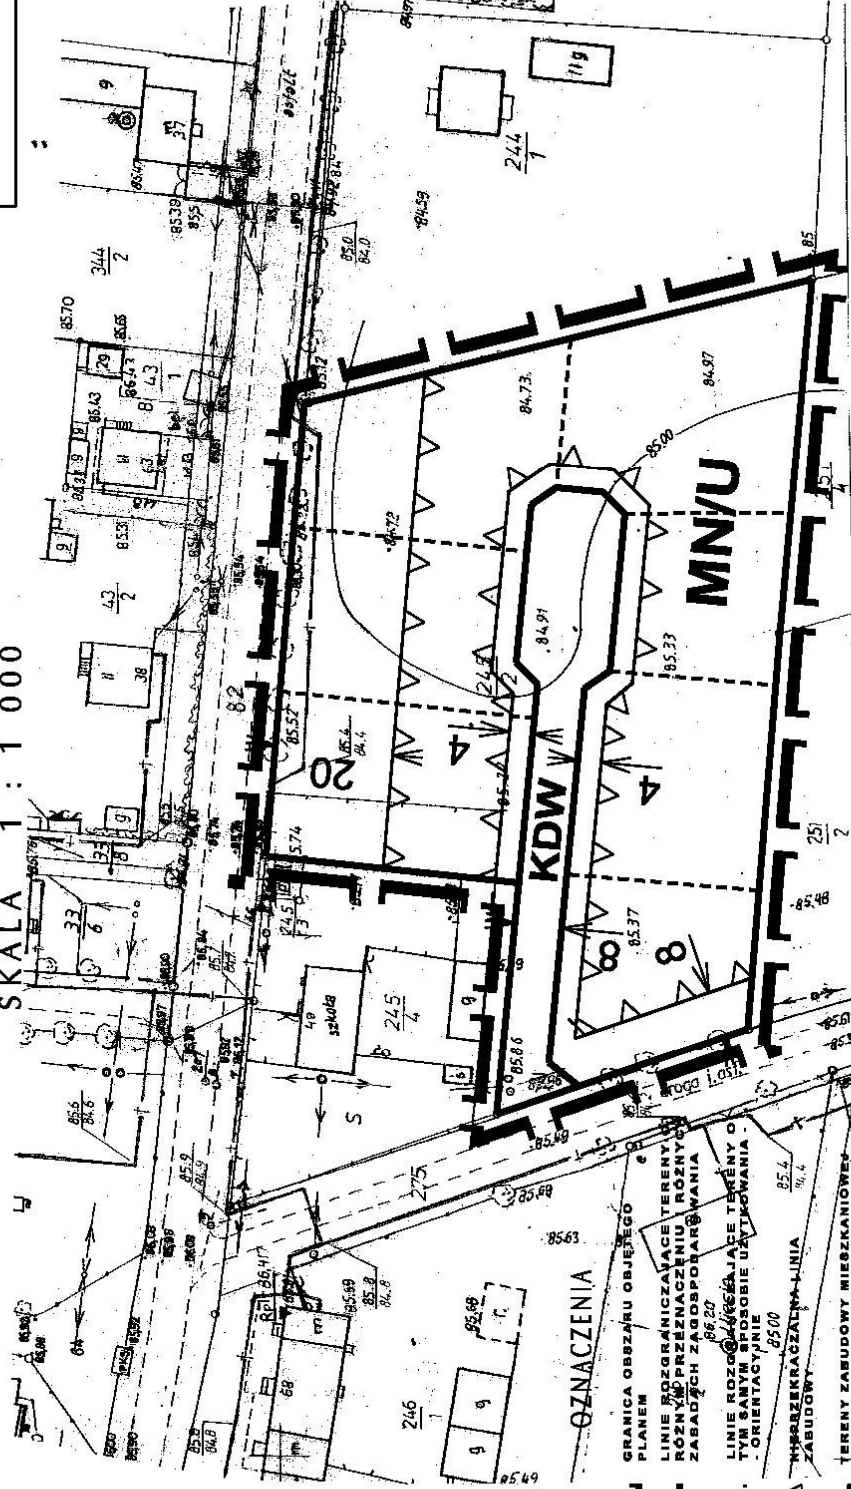

## OZNACZENIA

- GRANICA OBSZARU OBJĘTEGO PLANEM
- LINIE ROZGRANICZAJĄCE TERENY RÓŻNYCH PRZEMIAN I RÓŻNYCH ZASADZCH ZAGOSPODAROWANIA
- LINIE ROZGRANICZAJĄCE TERENY O TYM SAMYM PRZEMIANIE I RÓŻNYCH ZASADZCH ZAGOSPODAROWANIA
- ORIENTACYJNE
- WIERZKACZAJĄCA LINIA ZABUDOWY
- TERENY ZABUDOWY MIESZKANIOWEJ JEDNORODZINNEJ Z DOPUSZCZENIEM FUNKCJI USŁUGOWEJ
- TERENY DRÓG WEWNĘTRZNYCH

0 10 20 30 40 50 60 70 80 90 100m

STAROSTWO POWIAŁOWE  
w INOWROCŁAWIU  
Powiatowy Zespół Uzgodnień



**Załącznik Nr 2****DO UCHWAŁY NR XXXVI/236/2010  
Rady Gminy Dąbrowa Biskupia****Z DNIA 26 LUTEGO 2010 R.****PLAN SPORZĄDZIŁ  
WÓJT GMINY DĄBROWA BISKUPIA****LISTA NIEUWZGLĘDNIONYCH UWAG  
DO PROJEKTU MIEJSCOWEGO PLANU ZAGOSPODAROWANIA  
PRZESTRZENNEGO TERENU DZIAŁKI NR 245/2  
W RADOJEWICACH, GMINA DĄBROWA BISKUPIA**

Na podstawie art. 17 pkt 14 oraz z art. 20 ust. 1 ustawy z dnia 27 marca 2003r. o planowaniu i zagospodarowaniu przestrzennym (Dz. U. Nr 80, poz. 717, z 2004 r. Nr 6, poz. 41, Nr 141, poz. 1492, z 2005 r. Nr 113, poz. 954, Nr 130, poz. 1087, z 2006 r. Nr 45, poz. 319, Nr 225, poz. 1635, z 2007 r. Nr 127, poz. 880, z 2008 r. Nr 199, poz. 1227, Nr 201, poz. 1237, Nr 220, poz. 1413) przedkłada się Radzie Gminy Dąbrowa Biskupia listę nieuwzględnionych uwag umieszczonych w poniższym wykazie.

<b>Lp.</b>	<b>Treść uwag</b>	<b>Ustalenia projektu planu dla nieruchomości, której dotyczy uwaga</b>	<b>Uzasadnienie nieuwzględnienia uwagi</b>	<b>Zgłaszający uwagę z datą wpływu uwagi</b>

### Załącznik Nr 3

DO UCHWAŁY NR XXXVI/236/2010  
Rady Gminy Dąbrowa Biskupia

Z DNIA 26 LUTEGO 2010 R.

PLAN SPORZĄDZIŁ  
WÓJT GMINY DĄBROWA BISKUPIA

## ROZSTRZYGNIECIE

O SPOSOBIE REALIZACJI I ZASADACH FINANSOWANIA INWESTYCJI Z ZAKRESU INFRASTRUKTURY TECHNICZNEJ, KTÓRE NALEŻĄ DO ZADAŃ WŁASNYCH GMINY, ZAPISANYCH W MIEJSCOWYM PLANIE ZAGOSPODAROWANIA PRZESTRZENNEGO TERENU DZIAŁKI NR 245/2 W RADOJEWICACH, GMINA DĄBROWA BISKUPIA

Na podstawie art. 20 ust. 1 ustawy z dnia 27 marca 2003r. o planowaniu i zagospodarowaniu przestrzennym (Dz. U. Nr 80, poz. 717, z 2004 r. Nr 6, poz. 41, Nr 141, poz. 1492, z 2005 r. Nr 113, poz.954, Nr 130, poz.1087, z 2006 r. Nr 45, poz. 319, Nr 225, poz. 1635, z 2007 r. Nr 127, poz. 880, z 2008 r. Nr 199, poz. 1227, Nr 201, poz. 1237, Nr 220, poz. 1413) Rada Gminy Dąbrowa Biskupia określa następujący sposób realizacji i zasady finansowania inwestycji z zakresu infrastruktury technicznej, które zgodnie z ustawą z dnia 8 marca 1990r. o samorządzie gminnym należą do zadań własnych Gminy i służą zaspokajaniu zbiorowych potrzeb mieszkańców.

1. **Inwestycje z zakresu infrastruktury technicznej przewidziane do realizacji na podstawie planu stanowią:**
  - a) **drogi publiczne wraz z uzbrojeniem podziemnym, urządzeniami infrastruktury technicznej, oświetleniem, ścieżkami rowerowymi, zielenią towarzyszącą i odpowiednim zabezpieczeniem technicznym zmniejszającym uciążliwość komunikacyjną w stosunku do innych funkcji w rozumieniu przepisów ochrony środowiska;** modernizacja istniejącego zjazdu na gminną drogę publiczną, wykonanie nowych zjazdów z dróg wewnętrznych na drogę gminną, modernizacja istniejącej drogi gminnej, perspektywiczna budowa oświetleń drogowych i realizacja małej architektury związanej z funkcją drogową, realizacja nowych dróg gminnych,
  - b) **urządzenia elektroenergetyczne;** budowa linii kablowych nn dla obsługi projektowanych inwestycji,
  - c) **sieci i urządzenia wodno – kanalizacyjne;** utrzymanie istniejących i projektowanych sieci wodnych wraz z budową infrastruktury technicznej niezbędnej do wykonania projektowanych podłączy w przypadku realizacji projektowanych inwestycji budowlanych,
  - d) **sieć telekomunikacyjna;** podłączenie projektowanych obiektów budowlanych do istniejącej linii telekomunikacyjnej,

## **2. Sposób realizacji inwestycji:**

- a) realizacja inwestycji z zakresu infrastruktury technicznej, które należą do zadań własnych Gminy, zapisanych w miejscowym planie zagospodarowania przestrzennego terenu działki nr 245/2 w Radojewicach, odbywać się będzie zgodnie z założeniami określonymi w studium uwarunkowań i kierunków zagospodarowania przestrzennego Gminy Dąbrowa Biskupia uchwalonego uchwałą nr X/98/99 Rady Gminy Dąbrowa Biskupia z dnia 30 czerwca 1999 r.
- b) realizacja inwestycji z zakresu infrastruktury technicznej przebiegać będzie zgodnie z obowiązującymi przepisami i normami, w tym m. in. ustawą z dnia 29 stycznia 2004r. Prawo zamówień publicznych (Dz. U. z 2007r. Nr 223, poz. 1655 z późn. zm.), ustawą z dnia 7 lipca 1994r. Prawo budowlane (Dz. U. z 2006r. Nr 156, poz 1118 z późn. zm.), ustawą z dnia 21 marca 1985r. o drogach publicznych (Dz. U. z 2007r. Nr 19, poz. 115 z późn. zm.), ustawą z dnia 27 kwietnia 2001r. Prawo ochrony środowiska (Dz. U. z 2008r. Nr 25, poz. 150 z późn. zm.). Inwestycje w zakresie przesyłania i dystrybucji paliw i energii elektrycznej realizowane będą w sposób określony w art. 7 ustawy z dnia 10 kwietnia 1997r. Prawo energetyczne (Dz. U. z 2006r. Nr 89, poz. 625 z późn. zm.). Sposób realizacji inwestycji będzie wynikał z wykorzystania możliwych do zastosowania rozwiązań techniczno – technologicznych gwarantujących wysoką jakość wykonania inwestycji. Dopuszcza się etapową realizację inwestycji.

## **3. Zasady finansowania:**

Realizacja inwestycji drogowych oraz z zakresu zieleni urządzonej publicznej będzie finansowana przez budżet gminy z dopuszczeniem porozumień finansowych zawartych z innymi podmiotami zgodnie z obowiązującymi przepisami, m. in. ustawą z dnia 27 sierpnia 2009r. o finansach publicznych (Dz. U. Nr 157, poz. 1240).

Finansowanie inwestycji infrastrukturalnych związanych z zaopatrzeniem terenu objętego planem w energię elektryczną będzie realizowane ze środków finansowych przedsiębiorstwa energetycznego, posiadającego wymagane koncesje oraz na podstawie umów z zainteresowanymi odbiorcami energii elektrycznej na warunkach określonych przez gestora sieci.

Inwestycje z zakresu budowy sieci wodociągowej finansowane będą na podstawie art. 15 ust 1 ustawy z dnia 7 czerwca 2001r. o zbiorowym zaopatrzeniu w wodę i zbiorowym odprowadzeniu ścieków (Dz. U. z 2006r. Nr 123, poz.858 z późn. zm.) ze środków budżetu gminy z dopuszczeniem porozumień finansowych zawartych z innymi podmiotami.