

ORYGINAŁ
MAPA DO CELÓW PROJEKTOWYCH
SKALA 1:500

Województwo: kujawsko-pomorskie
Powiat: inowrocławski
Jednostka ewidencyjna: Dąbrowa Biskupia [040702_2]
Obręb: Dąbrowa Biskupia [0005]
Działka: 191/18

Pochodna map: 365.123.232, 365.123.234

Ks. rob. 33/10/17 Układ współrzędnych "1965"
ID 6640.3238.2017 Układ wysokości "Kronsztadt 60"

Mapa wykonana bez ustalenia obciążeń służebnościami gruntowymi ujawnionymi w księgach wieczystych.
Granice działek są granicami prawnymi. Aktualność mapy na dzień 6.11.2017r.

WYKONAWCA:

USŁUGI GEODEZYJNO-KARTOGRAFICZNE
inż. Andrzej Biedrzycki
ul. Roosevelta 29, 88-100 Inowrocław
tel. 52/355 16 99, tel. kom. 509 589 174
NIP 556-103-51-97 REGON 093191230

GEODETA UPRAWNIONY
inż. Andrzej Biedrzycki
upraw. 20605


STAROSTA INOWROCŁAWSKI
Poświadczam, że niniejszy dokument został opracowany w wyniku
prac geodezyjnych i kartograficznych, których rezultaty zawiera
operat techniczny wpisany do ewidencji materiałów
państwowego zasobu geodezyjnego i kartograficznego.
P. 1404 2017 3400
Identyfikator ewidencyjny materiału zasobu operatu technicznego
2017 -11- 2.0
Data wypisania operatu technicznego do ewidencji materiałów zasobu

Imię, nazwisko i podpis osoby reprezentującej organ

z up. STAROSTY

Stawomir Dekarski
inspektor

w Wydziale Geodezji i Kartografii
Urząd Starosty w Inowrocławu

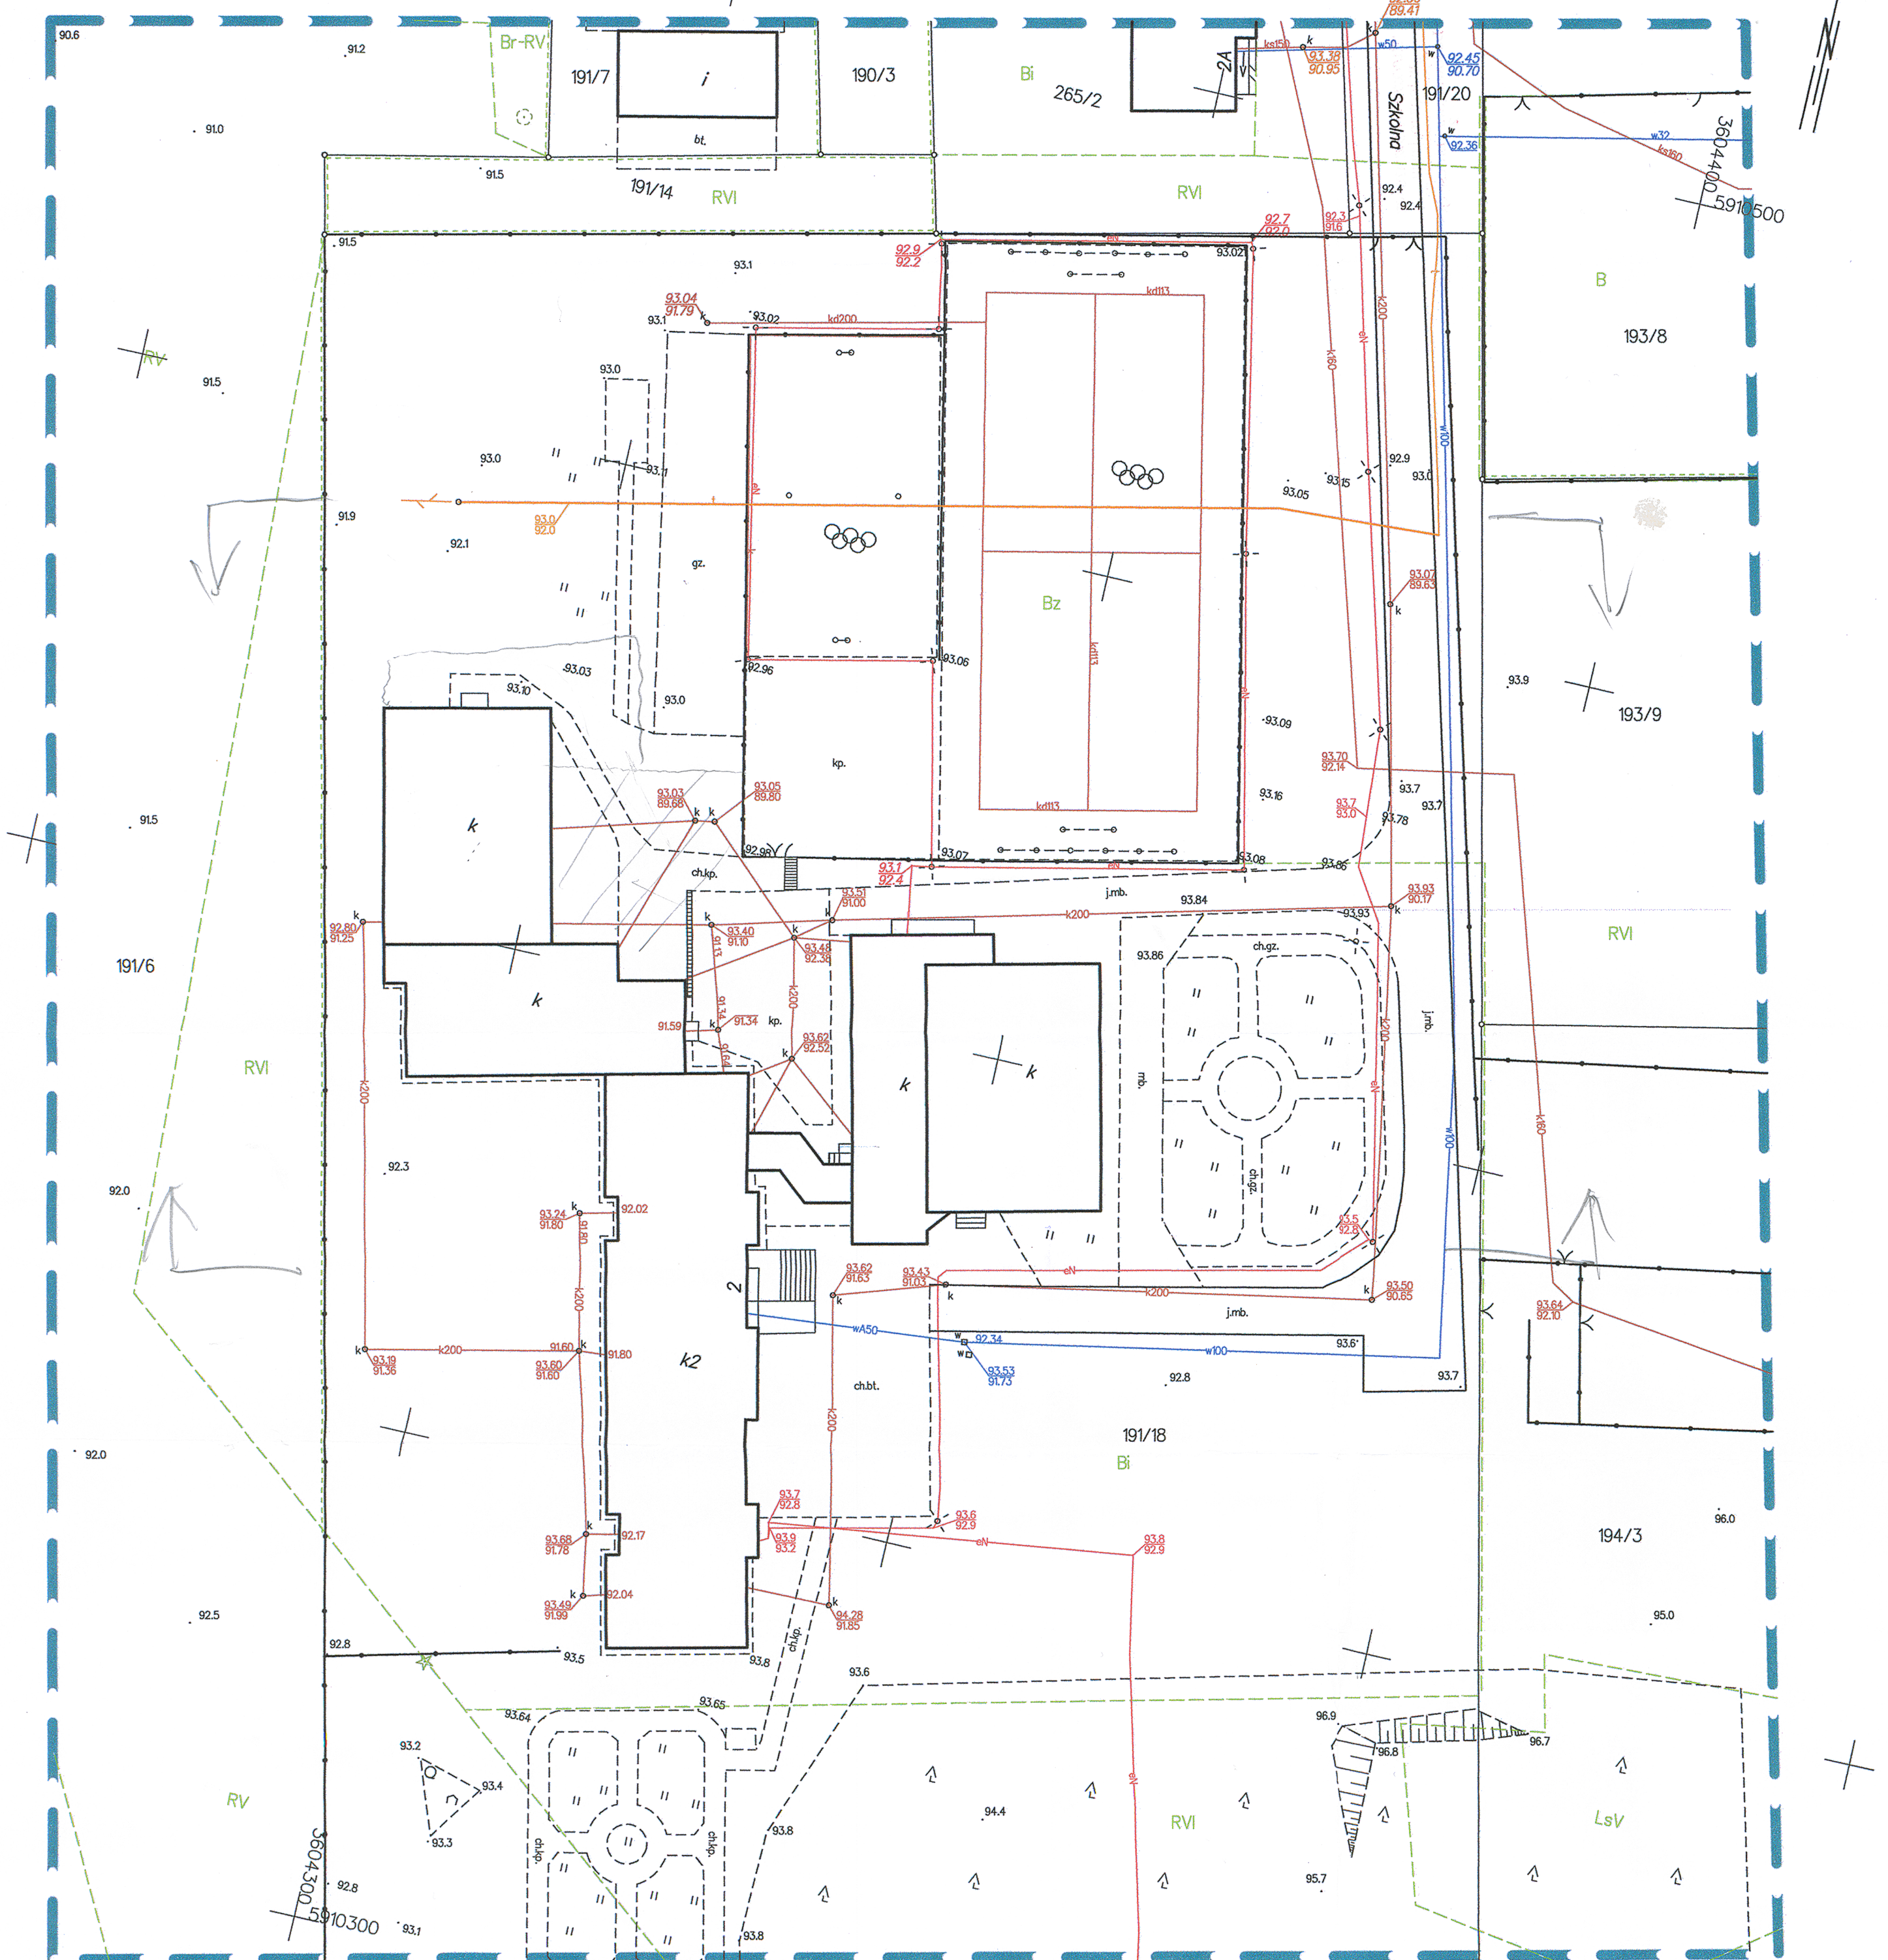

Zastrzega się, że opracowana mapa może nie zawierać pełnej informacji o przebiegu przewodów podziemnych, których z powodu braku danych z instytucji branżowych oraz stosowanych metod pomiaru ujawnienie jest niemożliwe