
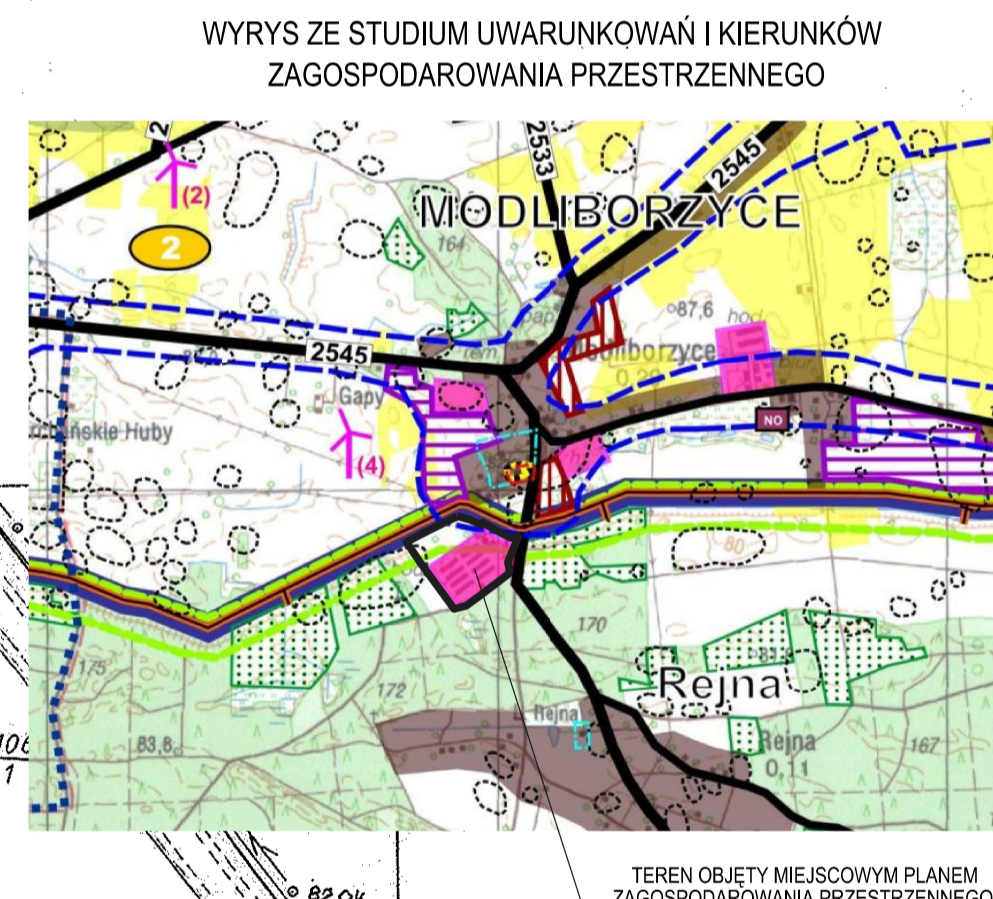


MIEJSCOWY PLAN ZAGOSPODAROWANIA PRZESTRZENNEGO DLA TERENU
W ZACHODNIEJ CZĘŚCI MIEJSCOWOŚCI MODLIBORZYCE
SKALA 1 : 1000

0 10 20 30 40 50m

ZALĄCZNIK NR 1
DO UCHWAŁY NR
RADY GMINY DĄBROWA BISKUPIA
Z DNIA
PLAN SPORZĄDZIŁ
WOJÓT GMINY DĄBROWA BISKUPIA

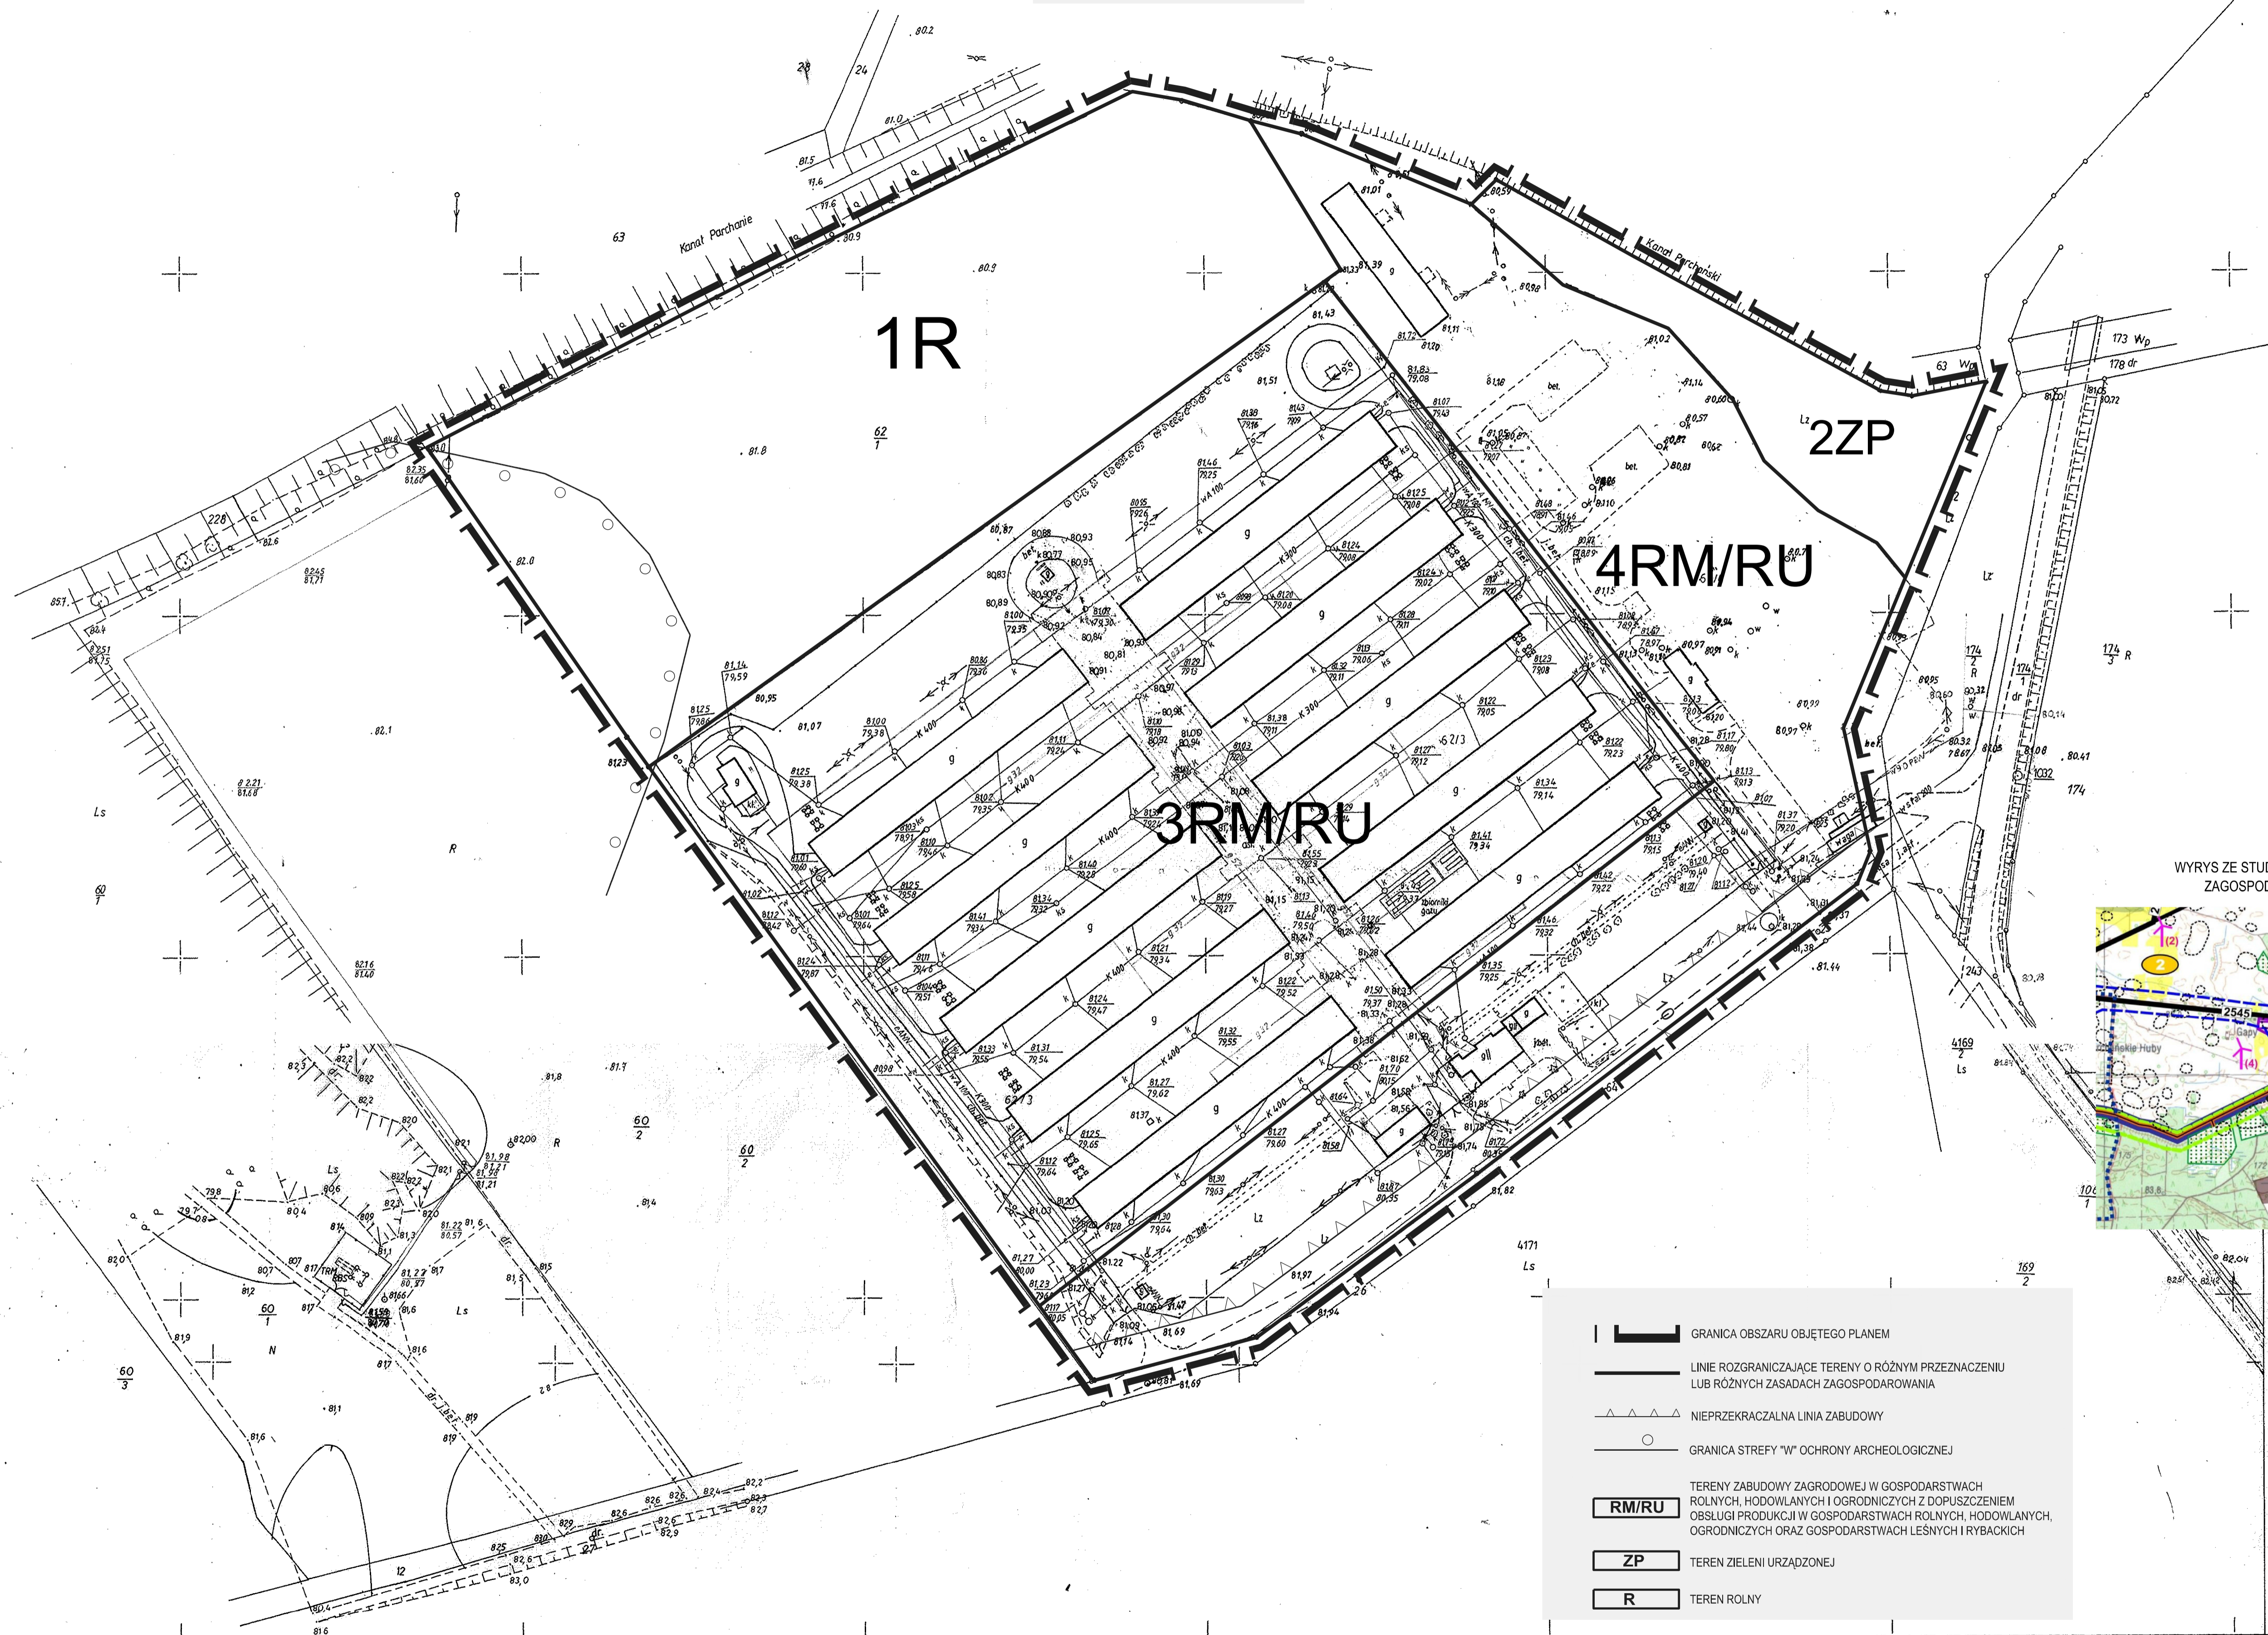

- GRANICA OBSZARU OBJĘTEGO PLANEM
- LINIE ROZGRANICZAJĄCE TERENY O RÓŻNYM PRZEZNACZENIU LUB RÓŻNYCH ZASADACH ZAGOSPODAROWANIA
- NIEPRZEKRACZALNA LINIA ZABUDOWY
- GRANICA STREFY "W" OCHRONY ARCHEOLOGICZNEJ
- RM/RU** TERENY ZABUDOWY ZAGRODOWEJ W GOSPODARSTWACH ROLNYCH, HODOWLANYCH I OGRODNICZYCH Z DOPUSZCZENIEM OBSŁUGI PRODUKCJI W GOSPODARSTWACH ROLNYCH, HODOWLANYCH, OGRODNICZYCH ORAZ GOSPODARSTWACH LEŚNYCH I RYBACKICH
- ZP** TEREN ZIELENI URZĄDZONEJ
- R** TEREN ROLNY

ark. 1
1 : 1000

MAPA SYTUACYJNO-WYSOKOŚCIOWA
Założona w r. 1996 przez:
WOJENOWZKIE BIURO GEODEZJI I TERENÓW ROLNYCH W BYDGOSZCZY
REJONOWY ODDZIAŁ W INOWROCŁAWIU

Kierownik RO w Inowrocławiu mgr inż. Jan Madziński

wieś: Modliborzycy
Ks. rob. WBG RO/II 6322/01/09/97
K.ERG: 613/97

WOJENOWZKIE BIURO GEODEZJI I TERENÓW ROLNYCH W BYDGOSZCZY
REJONOWY ODDZIAŁ W INOWROCŁAWIU
KIEROWNIK
mgr inż. Jan Madziński

Wojewódzki Ośrodek Dokumentacji Geodezyjnej i Kartograficznej w Bydgoszczy
FILIA W INOWROCŁAWIU
Wpisano do ewidencji w dniu 3.09.1997 r. 122/14/94

STAROSTA INOWROCŁAWSKI
Pismo nr 100/1997
Data wykonania kopii 2010-11-15

Z up. STAROSTY
Marcin Kwieciński
SPECJALISTA

365 114 113