



GMINA
DĄBROWA BISKUPIA
ul. Topolowa 2
88-133 Dąbrowa Biskupia
tel/fax 52 311 70 wew. 11

ZAPRASZA DO SKŁADANIA OFERT
dla zamówień o wartości poniżej kwoty 130.000,00 złotych

na:

Wykonanie działań naprawczych mostu na kanale Parchańskim zlokalizowanym w ciągu drogi wewnętrznej na działce nr 177 w miejscowości Modliborzyce, Gmina Dąbrowa Biskupia.

Dąbrowa Biskupia, 28 kwietnia 2023 r.

I. Zamawiający :

Gmina Dąbrowa Biskupia
Adres: ul. Topolowa 2, 88-133 Dąbrowa Biskupia.
Tel. 52 311 70 wew. 11 , fax 52 506 54 20
e-mail : urzad@dabrowabiskupia.pl
NIP 5562561947

II. Opis przedmiotu zamówienia

1. Zamawiający Gmina Dąbrowa Biskupia zaprasza do składnia ofert na :
Wykonanie działań naprawczych mostu na kanale Parchańskim zlokalizowanym w ciągu drogi wewnętrznej na działce nr 177 w miejscowości Modliborzyce, Gmina Dąbrowa Biskupia.

III. Termin wykonania zamówienia

Termin wykonania zamówienia do dnia **31 październik 2022 r.**

IV. Warunki udziału

O udziale w zamówieniu mogą ubiegać się Wykonawcy, którzy posiadają niezbędną wiedzę, doświadczenie :

- w okresie ostatnich trzech realizowali budowę lub remont bądź prace naprawcze na obiekcie mostowym.
- dysponują osobami posiadającymi wymaganą wiedzę mile widziane uprawnienia budowlane w specjalności mostowej lub drogowej.

Ocena spełniania warunku zostanie dokonana na zasadzie spełnia/nie spełnia na podstawie złożonych wraz z ofertą dokumentów.

V. Sposób przygotowania oferty

1. Na ofertę składa się :
- wypełniony formularz ofertowy załącznik nr 2.
 - kopia dokumentów wymienionych w pkt. IV warunki udziału.

- Ofertę w formie pisemnej należy umieścić w zamkniętej kopercie oznaczonej w następujący sposób :

nazwa i adres Wykonawcy
Gmina Dąbrowa Biskupia, ul. Topolowa 2, 88-133 Dąbrowa Biskupia
„Oferta na wykonanie działań naprawczych mostu na kanale
Parchańskim zlokalizowanym w ciągu drogi wewnętrznej
na działce nr 177 w miejscowości Modliborzyce, Gmina Dąbrowa
Biskupia.”

- Zamawiający zastrzega, że wyłączne ryzyko nieterminowego dostarczenia oferty oraz pomyłkowego otwarcia oferty przed terminem wskutek nienależytego oznaczenia koperty ponosi Wykonawca.
- Formularz oferty musi być podpisany przez osobę/y upoważnione do składania oświadczenia woli w imieniu Wykonawcy.
- Każdy Wykonawca może złożyć tylko jedna ofertę.
- Wykonawca może przed upływem terminu składania ofert zmienić lub wycofać swoją ofertę.
- W toku badania i oceny ofert Zamawiający może żądać od oferentów wyjaśnień dotyczących treści złożonych ofert.
- Ze strony zamawiającego sobą uprawnioną do kontaktów w sprawie przedmiotu zamówienia jest Pan Piotr Gadaliński, pod nr tel. 52 311 70 11 wew. 44 .
- Zamawiający odrzuci ofertę Wykonawcy, który nie złoży pełnej oferty oraz na jednokrotne wezwanie nie przedstawia Zamawiającemu dowodów określonych w ust 1 .
- Zamawiający może jeden raz wezwać Wykonawców, do złożenia wyjaśnień do złożonej oferty.

VI. Miejsce i termin składania i otwarcia ofert

- Pisemną ofertę należy złożyć w siedzibie Zamawiającego , w Urzędzie Gminy Dąbrowa Biskupia, ul. Topolowa 2, 88-133 Dąbrowa Biskupia , sekretariat do dnia **15 maja 2023 godz. 12.00.**
- Oferty złożone po terminie nie będą rozpatrywane.
- Jawne otwarcie ofert nastąpi w siedzibie Zamawiającego , w Urzędzie Gminy Dąbrowa Biskupia, ul. Topolowa 2, 88-133 Dąbrowa Biskupia, **Sala konferencyjna, dnia 16 maja 2023 r. o godz. 12.00.**

VII. Opis sposobu obliczenia oferty

- Ceną oferty jest cena brutto za całość zamówienia.
- Cena w ofercie musi być podana z dokładnością do grosza (do dwóch miejsc po przecinku).

VIII. Kryterium oceny ofert

Kryterium oceny ofert jest cena 100 %.

IX. Informacje o formalnościach, jakie powinny być dopełnione w celu zawarcia umowy

- Umowa zostanie podpisana z Wykonawcą, który złoży najkorzystniejszą i zgodną z zaproszeniem ofertę.
- Jeżeli Wybrany Wykonawca odmówi podpisania umowy, z pośród pozostałych ważnych ofert wybrana zostanie kolejna najkorzystniejsza oferta.

3. Umowa może nie zostać podpisana, jeśli kwota najkorzystniejszej oferty przekroczy kwotę jaką zamawiający zamierza przeznaczyć na wykonanie zamówienia.
4. Zamawiający może zamknąć postępowanie bez wybrania żadnej oferty.
5. Od decyzji Zamawiającego nie przysługują środki odwoławcze.

X. Zamówienie obejmuje wykonanie między innymi:

1. Wypełnienie przestrzeni pod stopą fundamentu oraz odtworzenie zasypki ściany przyczółku i jej zabezpieczenie przed rozmywaniem.
2. Wypełnienie przestrzeni pod stopa betonem iniekcyjnym;
3. Wykonanie zasypki z gruntów nasypowych i zagęszczenie do stopni ID=1,0 i umocnić narzutem kamiennym grubości 15 cm układanym na podkładzie z betonu C8/10 gr. 10 cm.
3. Powierzchnie betonowe ulegające zakryciu zabezpieczyć powłokami izolacyjnymi Abiozolem R+P.
4. Linie brzegowe umocnić faszynadą wykonaną z drewnianych palików długości 2m, wystających na 0,5 m powyżej linii brzegowej, na palikach oprzeć wiązki faszyny. Faszynady wyprowadzić na odległość min. 5 m przed i za obiektem.
5. Wykonać prace utrzymaniowo – naprawcze na pomoście obiektu, takie jak usunięcie narośli organicznych (mech, trawa) na elementach betonowych, naprawa nawierzchni jezdni, odtworzenie poręczy na skrzydełkach przyczółków oraz wykonanie barier drogowych na odcinkach najazdowych.
6. Schemat wykonania niezbędnych robót naprawczych załączono do zapytania ofertowego – załącznik nr 1.

9. Przy wykonywaniu robót należy uwzględnić następujące zalecenia:

b) Wykonawca zobowiązuje się do wykonania przedmiotu umowy z należytą starannością, w sposób zgodny z wymaganiami wszystkich obowiązujących przepisów.

10. Umowa zostanie podpisana przez strony w ciągu 14 dni od wyłonienia wykonawcy.

11. Zamawiający zastrzega 30 dniowy termin płatności faktury od podpisania protokołu odbioru końcowego robót.

XI. Zamówienie nie podlega ustawie z dnia 11 września 2019 r. Prawo zamówień publicznych (dz.U.2019, poz. 2019).

Załączniki


- Załącznik Nr 1 Schemat wykonania niezbędnych robót naprawczych
Załącznik Nr 2 Wzór formularza ofertowego

Gmina Dąbrowa Biskupia
ul. Topolowa 2
88-133 Dąbrowa Biskupia
NIP 556-256-19-47

WÓJT GMINY

Marcin Filipiak
Zamawiający

Uzupełnić poręcze
i wykonać przedłużenie
barierami stalowym

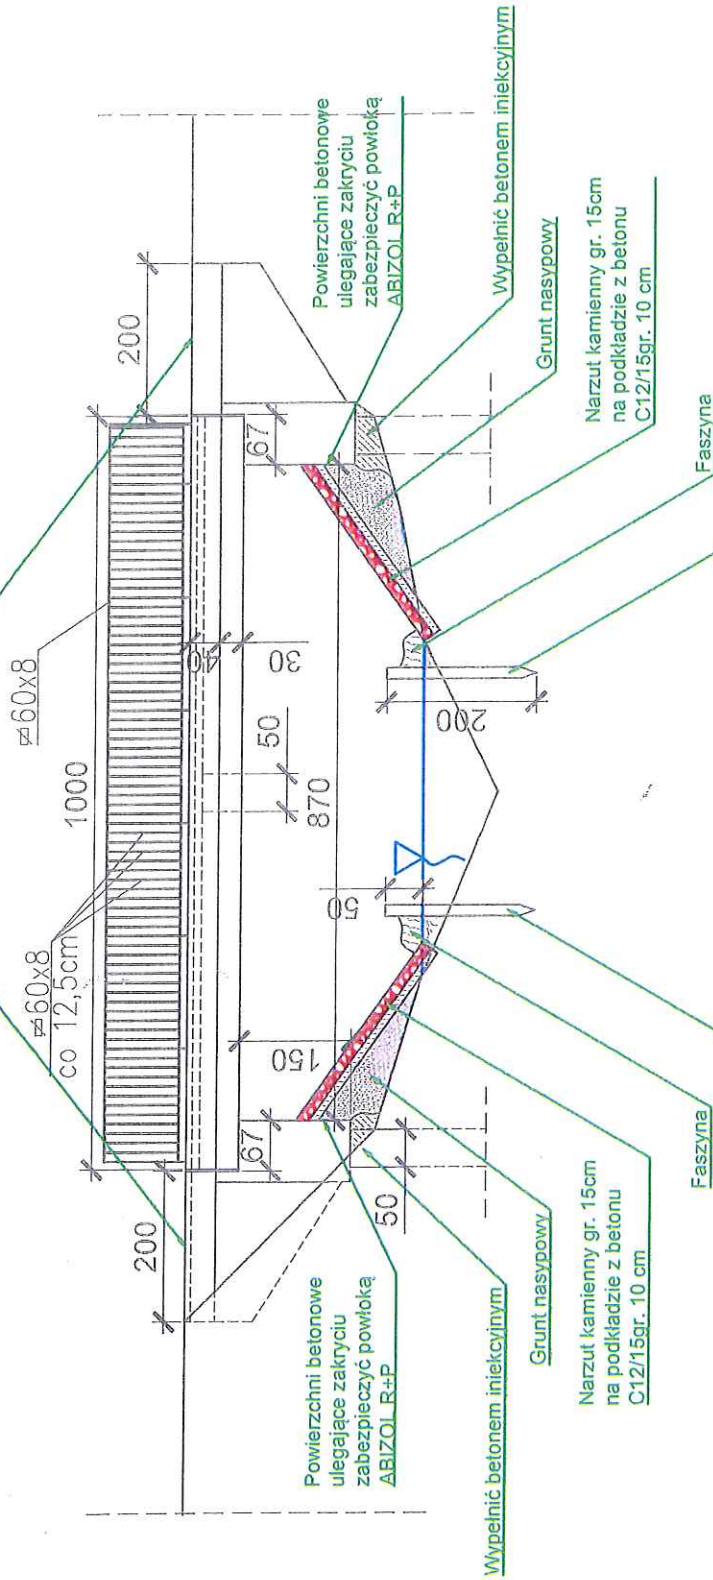

Paliki drewniane L=2,0m co 1,5m

Zakład Inżynierii Komunikacyjnej
Andrzej Piasecki
ul. Kopernika 5/71, 88-100 Inowrocław

Objekt: Most na kanale Parchańskim w ciągu drogi gminnej zlokalizowanej na działce nr 177 obręb Modliborzycze gmina Dąbrowa Biskupia.

Tytuł opracowania: **Schemat wykonania niebędnych robót naprawczych**

Projektant:	Brzoza	Drogoza
mgr inż. Andrzej Piasecki uprawnienia budowlane numer KUP/0117/PWQD/11 do projektowania i kierowania robotami budowlanymi bez ograniczeń w specjalności drogowej	Skala	1:100
	Nr rysunku	1
	Data	05.2022

Data.....

(pieczęć wykonawcy)

FORMULARZ OFERTOWY

Wykonawca:.....

Adres:.....

Tel.....Fax.....e-mail.....

1. Odpowiadając na zaproszenie do składania ofert, oferuję wykonanie przedmiotu zamówienia pn.

Wykonanie działań naprawczych mostu na kanale Parchańskim zlokalizowanym w ciągu drogi wewnętrznej na działce nr 177 w miejscowości Modliborzyce, Gmina Dąbrowa Biskupia.

za cenę netto.....zł

za cenę brutto.....zł

Uwaga! Ceny należy wpisać do dwóch miejsc po przecinku.

2.Cena oferty jest ceną ryczałtową zawiera wszystkie koszty związane z wykonaniem całości zamówienia, zgodnie z opisem przedmiotu zamówienia i jest ofertą ostateczną.

3.Oferuję realizację przedmiotu zamówienia w terminie do dniar.

4.Oświadczam, że zapoznałem się z przedmiotem zamówienia i warunkami udziału, akceptuję je i w przypadku wyboru mojej oferty zobowiązuję się do zawarcia umowy w miejscu i terminie wyznaczonym przez zamawiającego.

7. W załączeniu przedkładam:

Załącznik Nr 1 Schemat wykonania niezbędnych robót naprawczych

Załącznik Nr 2 Wzór formularza ofertowego.

.....
(podpis Wykonawcy)