



**GMINA
DĄBROWA BISKUPIA**
ul. Topolowa 2
88-133 Dąbrowa Biskupia
tel/fax 52 311 70 wew. 11

**ZAPRASZA DO SKŁADANIA OFERT
dla zamówień o wartości poniżej kwoty 130.000,00 złotych**

na:

**Wykonanie działań naprawczych mostu na kanale Parchańskim
zlokalizowanym w ciągu drogi wewnętrznej na działce nr 177 w miejscowości
Modliborzyce, Gmina Dąbrowa Biskupia.**

Dąbrowa Biskupia, 09 czerwca 2023 r.

I. Zamawiający :

Gmina Dąbrowa Biskupia
Adres: ul. Topolowa 2, 88-133 Dąbrowa Biskupia.
Tel. 52 311 70 wew. 11 , fax 52 506 54 20
e-mail : urząd@dabrowabiskupia.pl
NIP 5562561947

II. Opis przedmiotu zamówienia

1. Zamawiający Gmina Dąbrowa Biskupia zaprasza do składania ofert na :
Wykonanie działań naprawczych mostu na kanale Parchańskim zlokalizowanym w ciągu drogi wewnętrznej na działce nr 177 w miejscowości Modliborzyce, Gmina Dąbrowa Biskupia.

III. Termin wykonania zamówienia

Termin wykonania zamówienia do dnia **31 października 2023 r.**

IV. Warunki udziału

O udziale w zamówieniu mogą ubiegać się Wykonawcy, którzy posiadają niezbędną wiedzę, doświadczenie :

- w okresie ostatnich trzech lat realizowali budowę lub remont bądź prace naprawcze na obiekcie mostowym,
- dysponują osobami posiadającymi wymaganą wiedzę i niezbędne uprawnienia budowlane w specjalności mostowej lub drogowej.

Ocena spełniania warunku zostanie dokonana na zasadzie spełnia/nie spełnia na podstawie złożonych wraz z ofertą dokumentów.

V. Sposób przygotowania oferty

1. Na ofertę składa się :
- wypełniony formularz ofertowy załącznik nr 2.
 - kopia dokumentów wymienionych w pkt. IV warunki udziału.

- Ofertę w formie pisemnej należy umieścić w zamkniętej kopercie oznaczonej w następujący sposób :

nazwa i adres Wykonawcy
Gmina Dąbrowa Biskupia, ul. Topolowa 2, 88-133 Dąbrowa Biskupia
„Oferta na wykonanie działań naprawczych mostu na kanale
Parchańskim zlokalizowanym w ciągu drogi wewnętrznej
na działce nr 177 w miejscowości Modliborzyce, Gmina Dąbrowa
Biskupia.”

- Zamawiający zastrzega, że wyłączne ryzyko nieterminowego dostarczenia oferty oraz pomyłkowego otwarcia oferty przed terminem wskutek nienależytego oznaczenia koperty ponosi Wykonawca.
- Formularz oferty musi być podpisany przez osobę/y upoważnione do składania oświadczenia woli w imieniu Wykonawcy.
- Każdy Wykonawca może złożyć tylko jedna ofertę.
- Wykonawca może przed upływem terminu składania ofert zmienić lub wycofać swoją ofertę.
- W toku badania i oceny ofert Zamawiający może żądać od oferentów wyjaśnień dotyczących treści złożonych ofert.
- Ze strony zamawiającego sobą uprawnioną do kontaktów w sprawie przedmiotu zamówienia jest **Pani Joanna Roszak, pod nr tel. 52 311 70 11 wew. 43** .
- Zamawiający odrzuci ofertę Wykonawcy, który nie złoży pełnej oferty oraz na jednokrotne wezwanie nie przedstawi Zamawiającemu dowodów określonych w ust 1 .
- Zamawiający może jeden raz wezwać Wykonawców, do złożenia wyjaśnień do złożonej oferty.

VI. Miejsce i termin składania i otwarcia ofert

- Pisemną ofertę należy złożyć w siedzibie Zamawiającego, w Urzędzie Gminy Dąbrowa Biskupia, ul. Topolowa 2, 88-133 Dąbrowa Biskupia, sekretariat do dnia **28 czerwca 2023 godz. 12.00**.
- Oferty złożone po terminie nie będą rozpatrywane.
- Jawne otwarcie ofert nastąpi w siedzibie Zamawiającego , w Urzędzie Gminy Dąbrowa Biskupia, ul. Topolowa 2, 88-133 Dąbrowa Biskupia, **Sala konferencyjna, dnia 29 czerwca 2023 r. o godz. 12.00**.

VII. Opis sposobu obliczenia oferty

- Ceną oferty jest cena brutto za całość zamówienia.
- Cena w ofercie musi być podana z dokładnością do grosza (do dwóch miejsc po przecinku).

VIII. Kryterium oceny ofert

Kryterium oceny ofert jest cena 100 %.

IX. Informacje o formalnościach, jakie powinny być dopełnione w celu zawarcia umowy

- Umowa zostanie podpisana z Wykonawcą, który złoży najkorzystniejszą i zgodną z zaproszeniem ofertę.
- Jeżeli Wybrany Wykonawca odmówi podpisania umowy, z pośród pozostałych ważnych ofert wybrana zostanie kolejna najkorzystniejsza oferta.

3. Umowa może nie zostać podpisana, jeśli kwota najkorzystniejszej oferty przekroczy kwotę jaką zamawiający zamierza przeznaczyć na wykonanie zamówienia.
4. Zamawiający może zamknąć postępowanie bez wybrania żadnej oferty.
5. Od decyzji Zamawiającego nie przysługują środki odwoławcze.

X. Zamówienie obejmuje wykonanie między innymi:

1. Wypełnienie przestrzeni pod stopą fundamentu oraz odtworzenie zasypki ściany przyczółku i jej zabezpieczenie przed rozmywaniem.
2. Wypełnienie przestrzeni pod stopa betonem iniekcyjnym;
3. Wykonanie zasypki z gruntów nasypowych i zagęszczenie do stopni ID=1,0 i umocnić narzutem kamiennym grubości 15 cm układanym na podkładzie z betonu C8/10 gr. 10 cm.
3. Powierzchnie betonowe ulegające zakryciu zabezpieczyć powłokami izolacyjnymi Abiozolem R+P.
4. Linie brzegowe umocnić faszynadą wykonaną z drewnianych palików długości 2m, wystających na 0,5 m powyżej linii brzegowej, na palikach oprzeć wiązki faszyny. Faszynady wyprowadzić na odległość min. 5 m przed i za obiektem.
5. Wykonać prace utrzymaniowo – naprawcze na pomoście obiektu, takie jak usunięcie narośli organicznych (mech, trawa) na elementach betonowych, naprawa nawierzchni jezdni, odtworzenie poręczy na skrzydełkach przyczółków oraz wykonanie barier drogowych na odcinkach najazdowych.
6. Schemat wykonania niezbędnych robót naprawczych załączono do zapytania ofertowego – załącznik nr 1.

9. Przy wykonywaniu robót należy uwzględnić następujące zalecenia:

b) Wykonawca zobowiązuje się do wykonania przedmiotu umowy z należytą starannością, w sposób zgodny z wymaganiami wszystkich obowiązujących przepisów.

10. Umowa zostanie podpisana przez strony w ciągu 14 dni od wyłonienia wykonawcy.

11. Zamawiający zastrzega 30 dniowy termin płatności faktury od podpisania protokołu odbioru końcowego robót.

XI. Zamówienie nie podlega ustawie z dnia 11 września 2019 r. Prawo zamówień publicznych (dz.U.2019, poz. 2019).

Załączniki

- | | |
|----------------|---|
| Załącznik Nr 1 | Schemat wykonania niezbędnych robót naprawczych |
| Załącznik Nr 2 | Wzór formularza ofertowego |

Gmina Dąbrowa Biskupia
ul. Topolowa 2
88-133 Dąbrowa Biskupia
NIP 556-256-19-47

WÓJT GMINY
Marcin Filipiak

Zamawiający

Data.....

(pieczęć wykonawcy)

FORMULARZ OFERTOWY

Wykonawca:.....

Adres:.....

Tel.....Fax.....e-mail.....

1. Odpowiadając na zaproszenie do składania ofert, oferuję wykonanie przedmiotu zamówienia pn.

Wykonanie działań naprawczych mostu na kanale Parchańskim zlokalizowanym w ciągu drogi wewnętrznej na działce nr 177 w miejscowości Modliborzyce, Gmina Dąbrowa Biskupia.

za cenę netto.....zł

za cenę brutto.....zł

Uwaga! Ceny należy wpisać do dwóch miejsc po przecinku.

2. Cena oferty jest ceną ryczałtową zawiera wszystkie koszty związane z wykonaniem całości zamówienia, zgodnie z opisem przedmiotu zamówienia i jest ofertą ostateczną.

3. Oferuję realizację przedmiotu zamówienia w terminie do dniar.

4. Oświadczam, że zapoznałem się z przedmiotem zamówienia i warunkami udziału, akceptuję je i w przypadku wyboru mojej oferty zobowiązuję się do zawarcia umowy w miejscu i terminie wyznaczonym przez zamawiającego.


7. W załączeniu przedkładam:

Załącznik Nr 1 Schemat wykonania niezbędnych robót naprawczych

Załącznik Nr 2 Wzór formularza ofertowego.

.....
(podpis Wykonawcy)

Uzupelnić poręcze
i wykonać przedłużenie
barierami stalowym

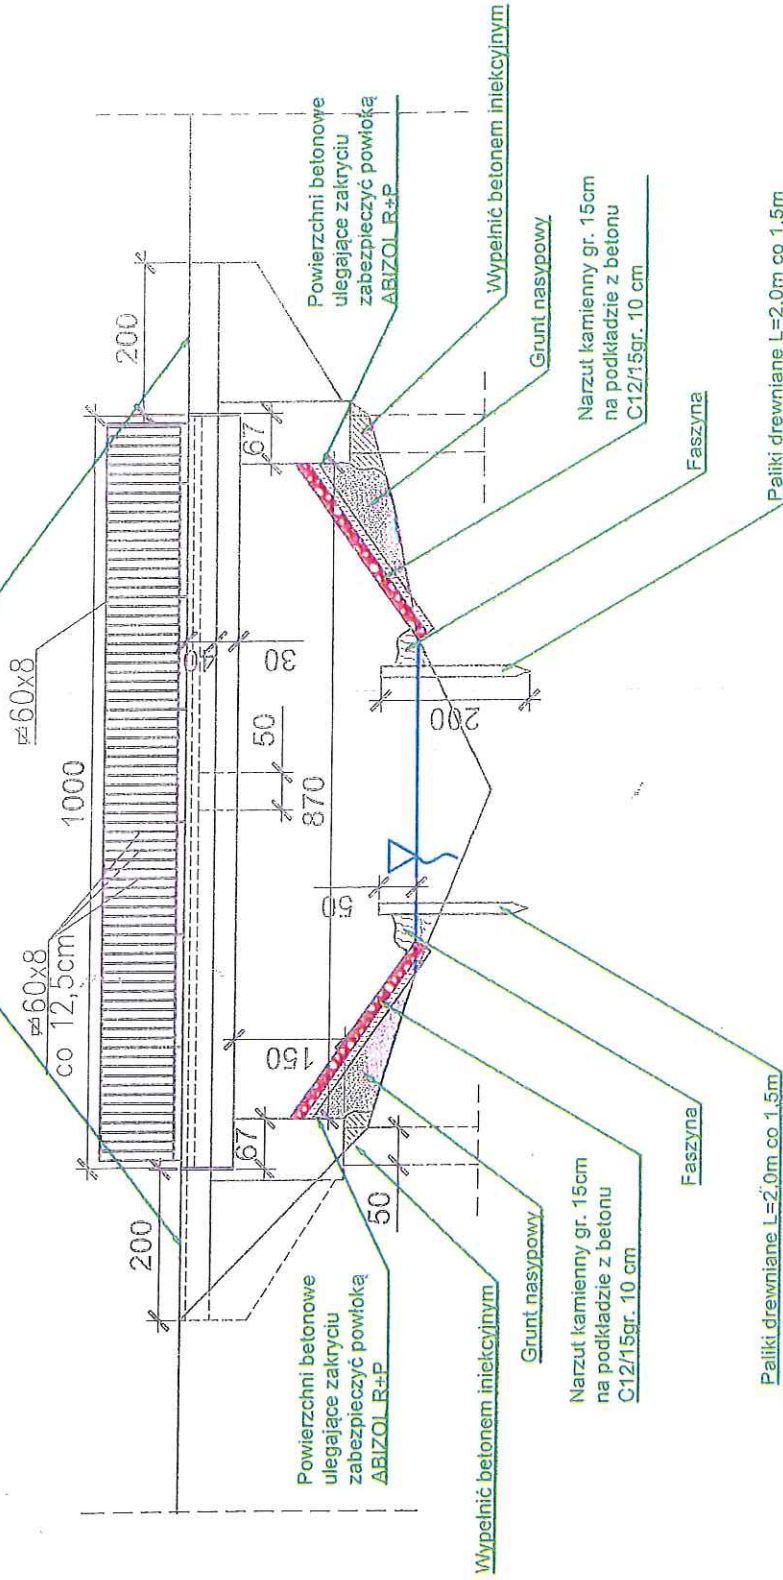

Paliki drewniane L=2,0m co 1,5m

Paliki drewniane L=2,0m co 1,5m

Zakład Inżynierii i Odbudowy Drogi Andrzeja Płascicki ul. Kopperska 57A, 88-100 Inowrocław		Most na kanale Parichalskim w ciągu drogi gminnej zlokalizowanej na działce nr 177 obręb Młodzieżowe gmina Dąbrowa Bistupia.	
Obiekt	Most na kanale Parichalskim w ciągu drogi gminnej zlokalizowanej na działce nr 177 obręb Młodzieżowe gmina Dąbrowa Bistupia.		
Tytuł opracowania:	Schemat wykonania niezbędnych robót naprawczych		
Projektant mgr inż. Andrzej Płascicki uprawnienia budowlane numer KUP/0117/RW/03/11 do projektowania i nadzoru robót budowlanych Lec ograniczony w oparciu o decyzję organu		Branża	Drogowa
		Skala	1:100
		Nr rysunku	1
		Data	05.2022